


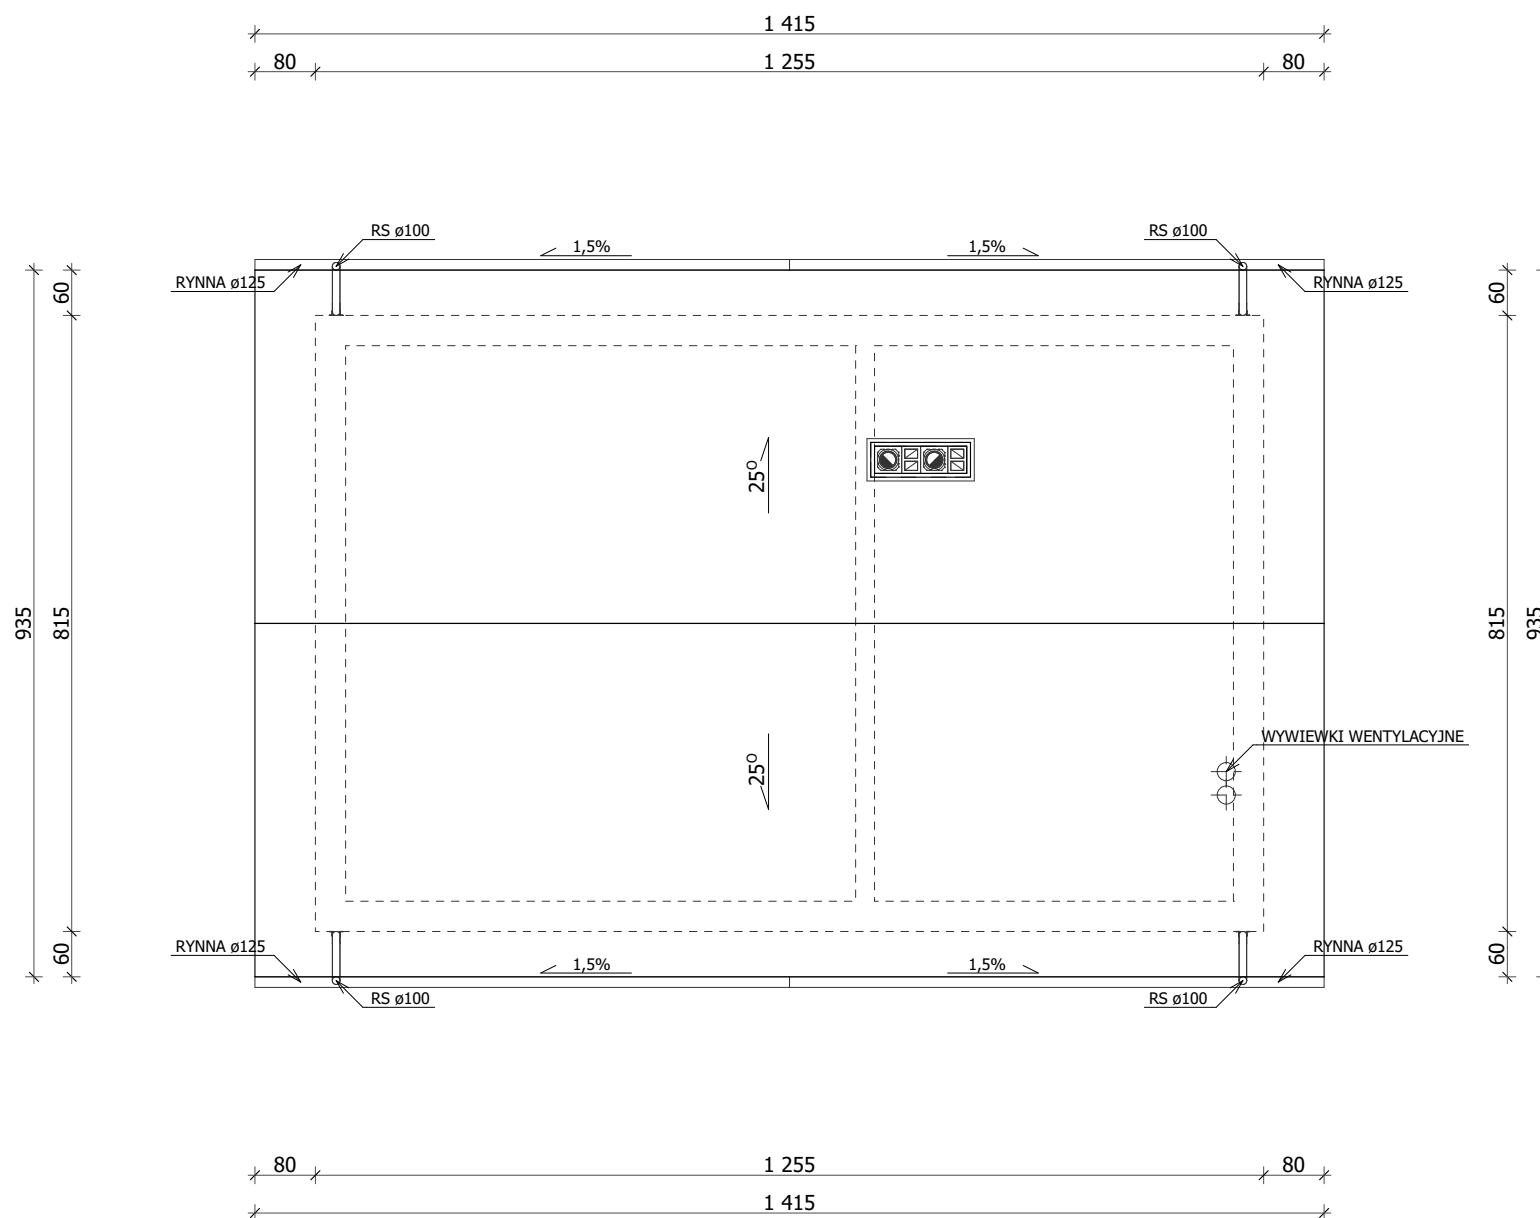

**PROJBUD**



BIURO PROJEKTOWE PROJBUD  
98-220 ZDUNSKA WOLA  
UL. SIERADZKA 14B  
TEL. (43) 823-64-24  
biuroprojbud@vp.pl

www.biuroprojbud.pl

PROJEKT / ADRES INWESTYCJI :

PROJEKT BUDYNKU ŚWIETLICY  
WIEJSKIEJ

Dziadkowice, gm. Szadek  
dz. nr ewid. 148/7 i 149/5

INWESTOR / ADRES ZAMIESZKANIA :

GMINA I MIASTO SZADEK

Warszawska 3,  
98-240 Szadek

BRANŻA :

ARCHITEKTURA

PROJEKTANT :

mgr inż. MAREK MŁYNARCZYK  
NR. UPRAWNIEN 471/84/91/94

PODPIS :

OPRACOWANIE:

mgr inż. arch. JAN KARNOWSKI

BRANŻA :

KONSTRUKCJA

PROJEKTANT :

mgr inż. WITOLD ZASINA  
NR. UPRAWNIEN LOD/1030/PWOK/08

PODPIS :

STADIUM :

PROJEKT BUDOWLANY

RYSUNEK :

RZUT DACHU

SKALA :

1:100

RYS. :

4

DATA :

02.2016