

# MAPA DO CELÓW PROJEKTOWYCH

Oznaczenie kancelaryjne zgłoszenia pracy geodezyjnej	GK.6640.427/2014	
Miejscowość	Szadek dz. nr: 138,141/1,141/2,142	
Jednostka ewidencyjna	identyfikator: 101902_4	
	nazwa: Szadek-miasto	
Obręb ewidencyjny	identyfikator: 101902_4.0010	
	nazwa: dziesiąty	
Skala mapy	1:500	
Nazwa układu współrzędnych	prostokątnych płaskich	„2000” -18
	wysokości	„Kronsztadt 60”
Oznaczenie granic obszaru, który był przedmiotem aktualizacji	-----	
Oznaczenie i informacje o służebnościach gruntowych mających wpływ na zagospodarowanie gruntów, zlokalizowanych w granicach projektowanej inwestycji	brak	
Oznaczenie i opis obiektów projektowanych	brak	
Oznaczenie i symbol konturu użytku gruntowego, który nie jest ujawniony w bazie danych ewidencji gruntów i budynków	brak	

**GEODETA UPRAWNIONY**  
**JAN BEDNARSKI**  
 nr upr. 10700  
 98-240 Szadek, ul. Uniejowska 1  
 28.10.2014

**GEODETA UPRAWNIONY**  
**JAN BEDNARSKI**  
 nr upr. 10700  
 98-240 Szadek, ul. Uniejowska 1  
 18.10.2014

Imię i nazwisko, nr uprawnień oraz data i podpis geodety uprawnionego który opracował mapę

Poświadczam, że niniejszy dokument został opracowany w wyniku prac geodezyjnych i kartograficznych, których rezultaty zawiera operat techniczny wpisany do ewidencji materiałów państwowych zasobu geodezyjnego i kartograficznego

**STAROSTA ZDUŃSKOWOLSKI**  
 organ prowadzący państwowy zasób geodezyjny i kartograficzny

P.1019, 2014.590      2014-11-13  
(identyfikator ewidencyjny materiału zasobu operaty technicznego)      (data wpisania operatu technicznego do ewidencji)

**up. STAROSTY**  
 Anna Szymborska  
Imię, nazwisko i podpis przeznaczonej organu WYDZIAŁ GEODEZJI, KARTOGRAFII I KATASTRU

Za zgodność z oryginałem zarejestrowanym w PODGK w Zduńskiej Woli pod nr P 1019.2014.590 w dn. 13.11.2014 r.



**STAROSTA ZDUŃSKOWOLSKI**  
 143 przyłącze kanalizacji sanitarnej  
 Lokalizacja obiektu m. Szadek, dz. nr 141/1, 141/2, 142  
 Doświadczenie nr GK 6634 z dnia 28.10.2014 r.  
 Był 16.02.2015 r. otem narady koordynacyjnej w siedzibie  
 Wydziału Geodezji, Kartografii i Katastru w Zduńskiej Woli  
 Szermoskiego 10a w dniu: 2015-02-05  
 w formie: zebrania zainteresowanych podmiotów  
 za pomocą środków komunikacji elektronicznej  
 Niniejsza adnotacja jest integralną częścią protokołu z narady koordynacyjnej  
 Zduńska Wola, dnia 2015-02-05  
**up. STAROSTY**  
 Inga Szymborska  
Podpis przewodniczącego narady koordynacyjnej w Wydziale Geodezji, Kartografii i Katastru

Zakład Gospodarki Komunalnej w Szadku  
 Starostwo Szadek 10, 98-240 Szadek  
 uzgadnia dokumentację projektową  
 przyłącza wodociągowo-kanalizacyjnego  
 1) bez uwag  
 2) z następującymi zaleceniami:  
 16.02.2015 Kierownik Zakładu  
 Gospodarki Komunalnej w Szadku  
 Maciej Szymczak

**INWESTOR: GMINA i MIASTO SZADEK**

Rodzaj opracowania: Projekt zagospodarowania terenu –proj. przyłącze kan. sanitarnej do istn. budynku Miejsko – Gminnego Ośrodka Pomocy Społecznej.  
 Szadek ul. Warszawska 7 – dz. nr ewid. 142 obr. 10

Projektant: Andrzej Górski upr. bud. nr ewid. 292/81  
 Podpis: *Andrzej Górski*

skala: 1:500  
 rys. nr 1



# MAPA DO CELÓW PROJEKTOWYCH

Oznaczenie kancelaryjne zgłoszenia pracy geodezyjnej	GK.6640.427/2014
Miejscowość	Szadek dz. nr: 138,141/1,141/2,142
Jednostka ewidencyjna	identyfikator: 101902_4
	nazwa: Szadek-miasto
Obręb ewidencyjny	identyfikator: 101902_4.0010
	nazwa: dziesiąty
Skala mapy	1:500
Nazwa układu współrzędnych	prostokątnych płaskich: „2000” -18
	wysokości: „Kronsztadt 60”
Oznaczenie granic obszaru, który był przedmiotem aktualizacji	-----
Oznaczenie i informacje o służebnościach gruntowych mających wpływ na zagospodarowanie gruntów, zlokalizowanych w granicach projektowanej inwestycji	brak
Oznaczenie i opis obiektów projektowanych	brak
Oznaczenie i symbol konturu użytku gruntowego, który nie jest ujawniony w bazie danych ewidencji gruntów i budynków	brak

**GEODETA UPRAWNIONY**  
**JAN BEDNARSKI**  
nr upr. 10700  
93-240 Szadek, ul. Uniełowska 1  
28.10.2014

Nazwa / imię i nazwisko wykonawcy / oraz data i podpis osoby reprezentującej wykonawcę

**GEODETA UPRAWNIONY**  
**JAN BEDNARSKI**  
nr upr. 10700  
93-240 Szadek, ul. Uniełowska 1  
28.10.2014

Imię i nazwisko, nr uprawnień oraz data i podpis geodety uprawnionego który opracował mapę

Poświadczam, że niniejszy dokument został opracowany w wyniku prac geodezyjnych i kartograficznych, których rezultaty zawiera operat techniczny wpisany do ewidencji materiałów państwowego zasobu geodezyjnego i kartograficznego


**STAROSTA ZDUŃSKOWOLSKI**  
organ prowadzący państwowy zasób geodezyjny i kartograficzny

P.1019.2014.590      2014-11-13  
(identyfikator ewidencyjny materiału zasobu operaty technicznego)      (data wpisania operatu technicznego do ewidencji)

**up. STAROSTY**  
Anna Szymczak  
WYDZIAŁ GEODEZJI, KARTOGRAFII I KATASTRU

Zakład Gospodarki Komunalnej w Szadku  
Starostwo Szadek 10, 98-240 Szadek  
uzgadnia dokumentację projektową przyłącza wodociągowo-kanalizacyjnego  
1) bez uwag

2) z następującymi załącznikami:  
16.02.2015 Kierownik Zakładu Gospodarki Komunalnej w Szadku  
Maciej Szymczak

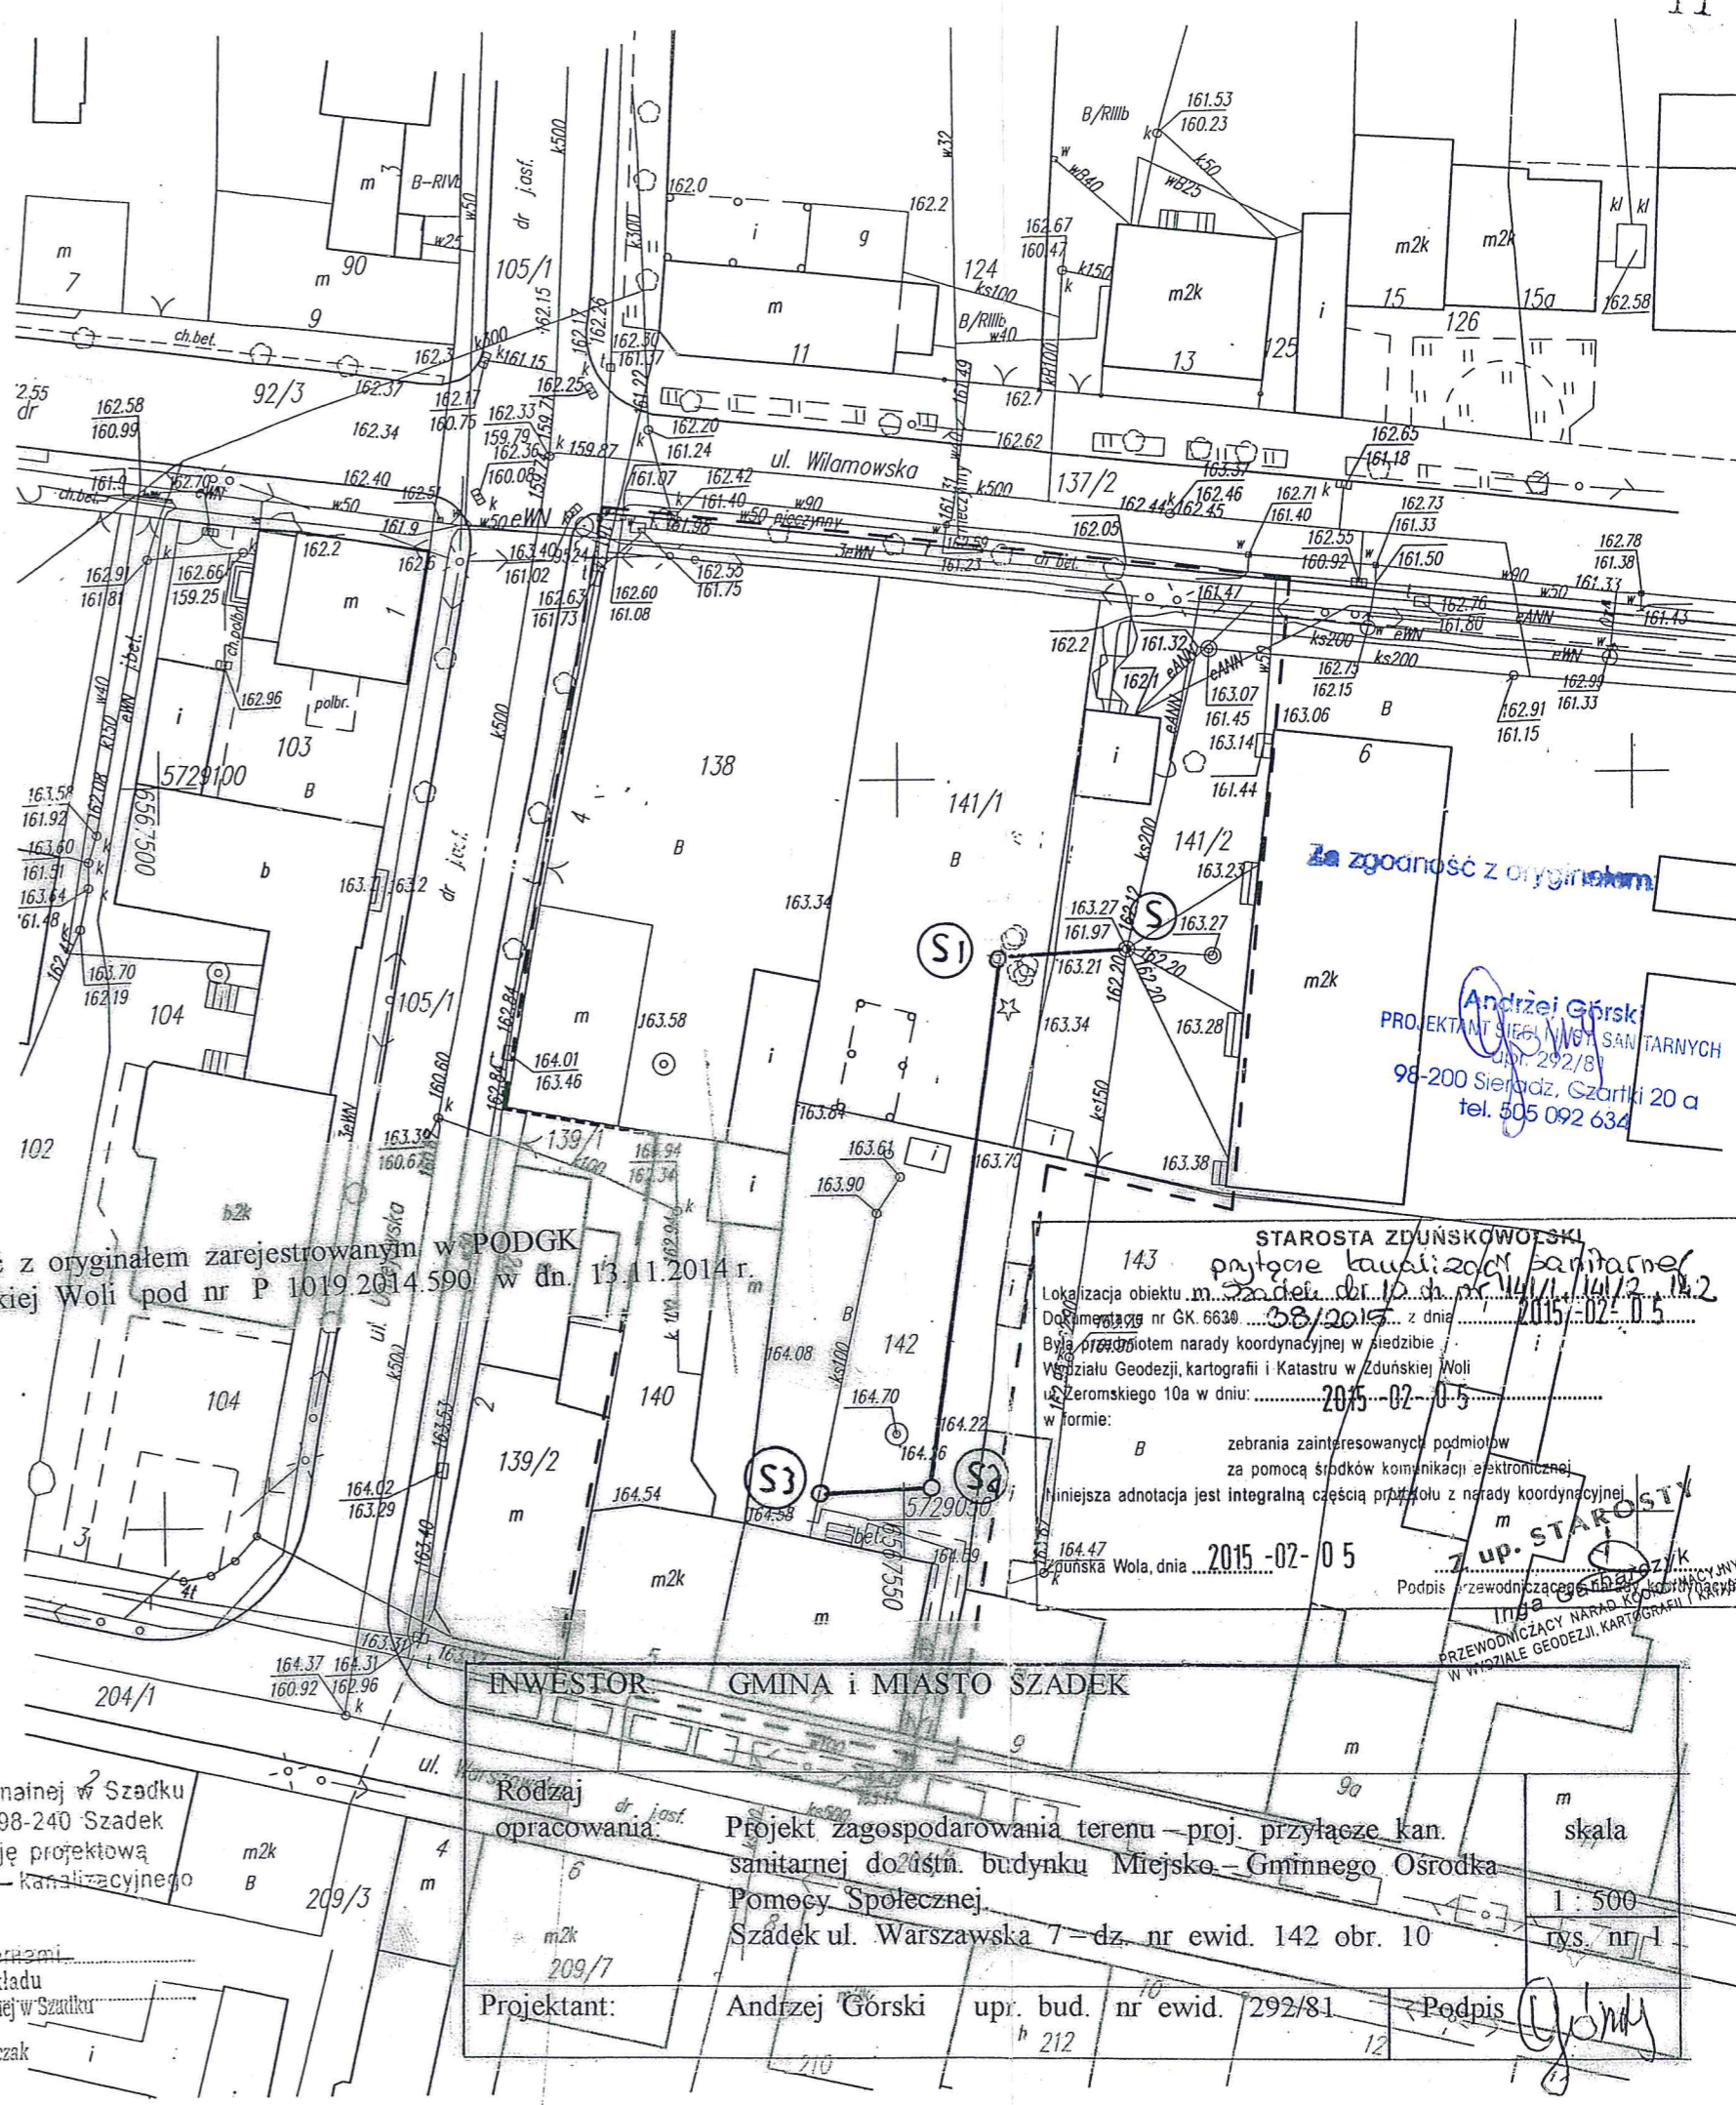

Za zgodność z oryginałem zarejestrowany w PODGK w Zduńskiej Woli pod nr P 1019.2014.590 w dn. 13.11.2014 r.

**STAROSTA ZDUŃSKOWOLSKI**  
143 popytne kawiarni sanitarny  
Lokalizacja obiektu m. Szadek dz. nr 138, 141/1, 141/2, 142  
Dokumentacja nr GK.6630 z dnia 08/2015 z dnia 2015-02-05  
Była stroną przedmiotem narady koordynacyjnej w siedzibie  
Wydziału Geodezji, Kartografii i Katastru w Zduńskiej Woli  
ul. Zeromskiego 10a w dniu: 2015-02-05  
w formie: B zebrania zainteresowanych podmiotów za pomocą środków komunikacji elektronicznej  
Niniejsza adnotacja jest integralną częścią protokołu z narady koordynacyjnej  
Zduńska Wola, dnia 2015-02-05  
Podpis przewodniczącego narady koordynacyjnej  
Inga Górska  
W WYDZIALE GEODEZJI, KARTOGRAFII I KATASTRU

**INWESTOR: GMINA i MIASTO SZADEK**

Rodzaj opracowania: Projekt zagospodarowania terenu – proj. przyłącze kan. sanitarnej doústn. budynku Miejsko-Gminnego Ośrodka Pomocy Społecznej Szadek ul. Warszawska 7 – dz. nr ewid. 142 obr. 10

Projektant: Andrzej Górski upr. bud. nr ewid. 292/81 h 212

skala: 1:500  
rys. nr 1

Podpis: Górski