

MAPA DO CELÓW PROJEKTOWYCH


Oznaczenie kancelaryjne zgłoszenia pracy geodezyjnej	GK.6640.933.2017
Miejscowość	Choszczewo dz. nr 135
Jednostka ewidencyjna	identyfikator 101902_5
	nazwa Szadek – obszar wiejski
Obręb ewidencyjny	identyfikator 101902_5.0003
	nazwa Choszczewo
Skala mapy	1:500
Nazwa układu współrzędnych	prostokątnych płaskich „2000” -18
	wysokości „Kronsztadt 60”
Oznaczenie granic obszaru, który był przedmiotem aktualizacji	-----
Oznaczenie i informacje o służebnościach gruntowych mających wpływ na zagospodarowanie gruntów, zlokalizowanych w granicach projektowanej inwestycji	brak
Oznaczenie i opis obiektów projektowanych	brak
Oznaczenie i symbol konturu użytku gruntowego, który nie jest ujawniony w bazie danych ewidencji gruntów i budynków	zакrzewienie, zadrzewienie

GEODETA UPRAWNIONY
Włodzimierz Stawicki
nr upr. 14068

31.07.2017
Nazwa / imię i nazwisko wykonawcy /
oraz data i podpis osoby
reprezentującej wykonawcę

31.07.2017
Imię i nazwisko, nr uprawnień
oraz data i podpis geodety
uprawnionego, który opracował mapę

szkic lokalizacji
skala 1: 50 000

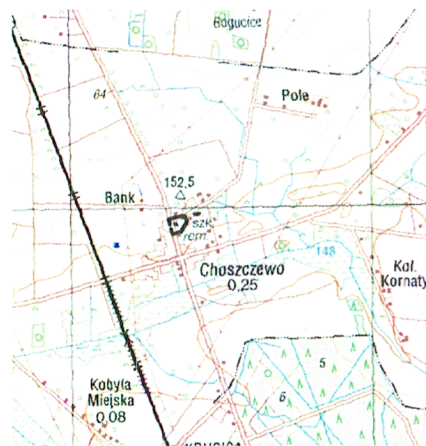

Poswiadcza się, że niniejszy dokument został opracowany w wyniku prac geodezyjnych i kartograficznych, których rezultaty zawiera operat techniczny wpisany do ewidencji materiałów państwowego zasobu geodezyjnego i kartograficznego


STAROSTA ZDUŃSKOWOLSKI
organ prowadzący państwowy zasób geodezyjny i kartograficzny

P.1019 2017.109A 10-00-2102
identyfikator ewidencyjny materiału zasobu (data wpisania operatu technicznego do ewidencji)
operatu technicznego

upr. STAROSTY
Anna Szowczyk
imię, nazwisko i podpis osoby reprezentującej organ

LEGENDA:

- Teren objęty zakresem opracowania
- Istniejące ogrodzenie z bramą i furtką
- Projektowany plac zabaw
- Istniejący wjazd i wejście na nieruchomość

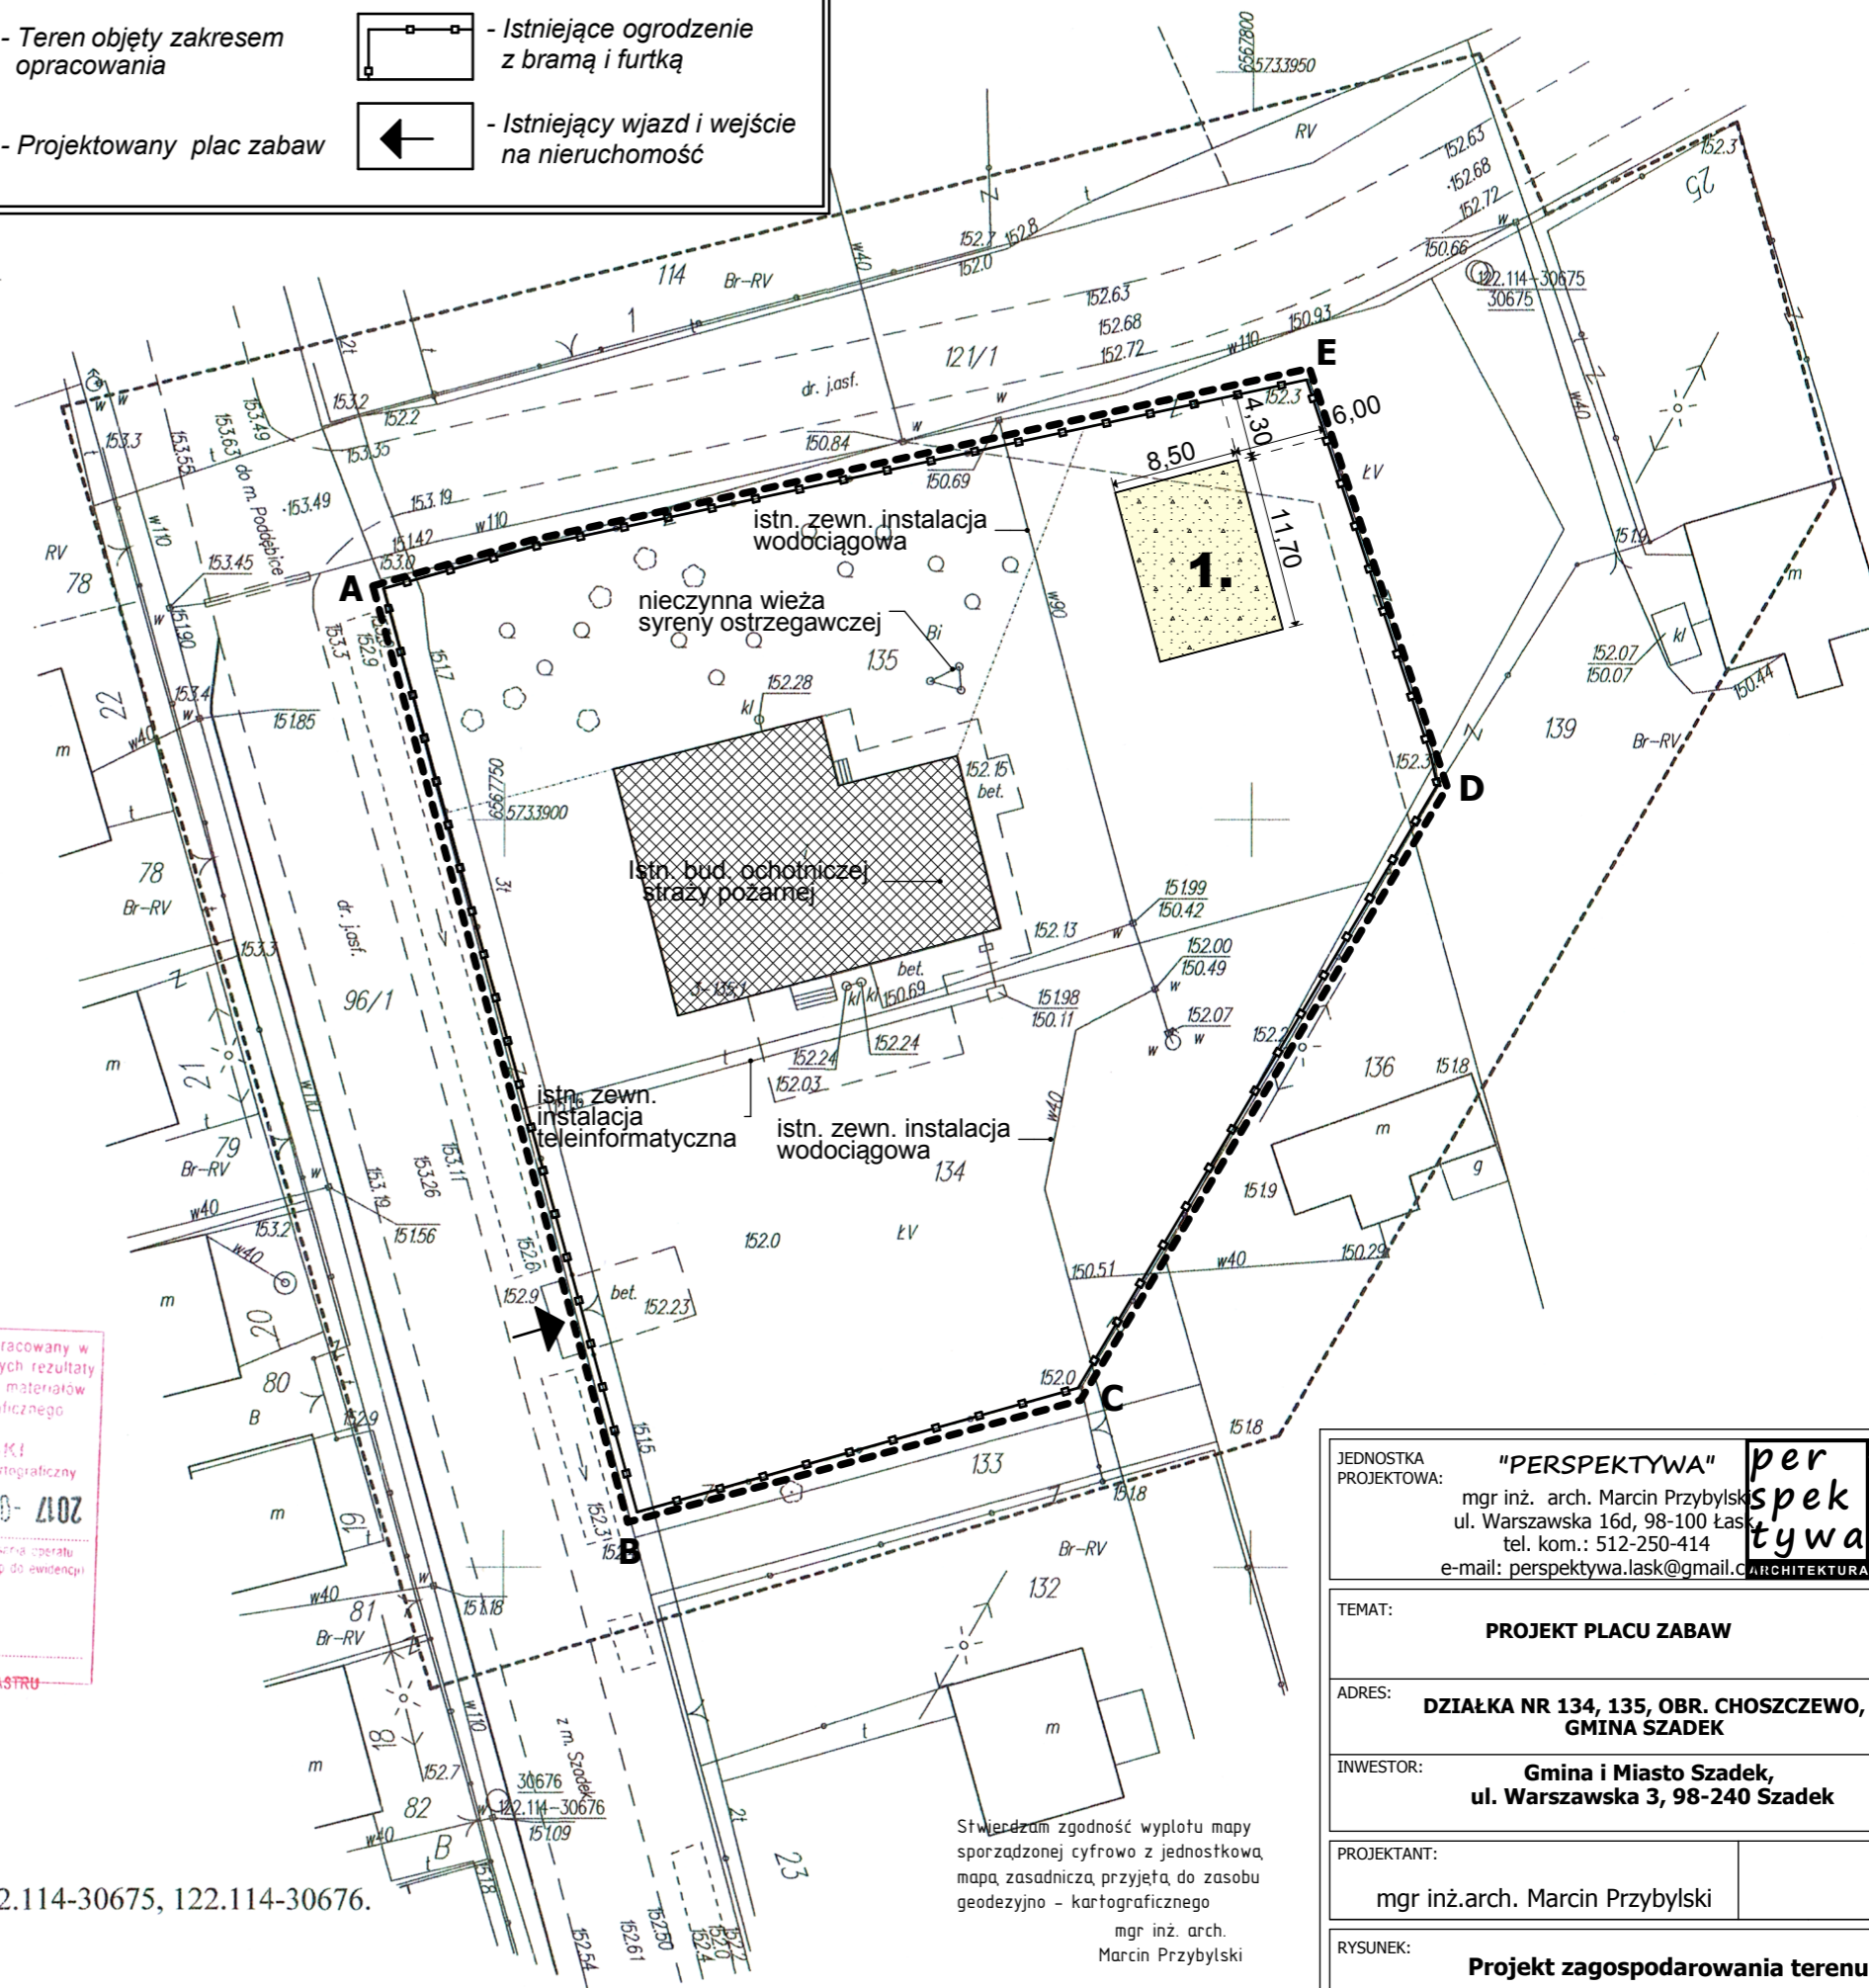

Stwierdzam zgodność wyplotu mapy sporządzonej cyfrowo z jednostką, mapą zasadniczą przyjętą do zasobu geodezyjno - kartograficznego

mgr inż. arch. Marcin Przybylski

W obrębie opracowania występują objęte ochroną punkty osnowy geodezyjnej 122.114-30675, 122.114-30676.

JEDNOSTKA PROJEKTOWA:	"PERSPEKTYWA" per spek tywa ARCHITEKTURA
	mgr inż. arch. Marcin Przybylski ul. Warszawska 16d, 98-100 Łask tel. kom.: 512-250-414 e-mail: perspektywa.lask@gmail.com
TEMAT:	PROJEKT PLACU ZABAW
ADRES:	DZIAŁKA NR 134, 135, OBR. CHOSZCZEWO, GMINA SZADEK
INWESTOR:	Gmina i Miasto Szadek, ul. Warszawska 3, 98-240 Szadek
PROJEKTANT:	mgr inż. arch. Marcin Przybylski
RYСУNEK:	Projekt zagospodarowania terenu
DATA:	Sierpień 2017 r.
SKALA:	1:1500
ARKUSZ:	A1