
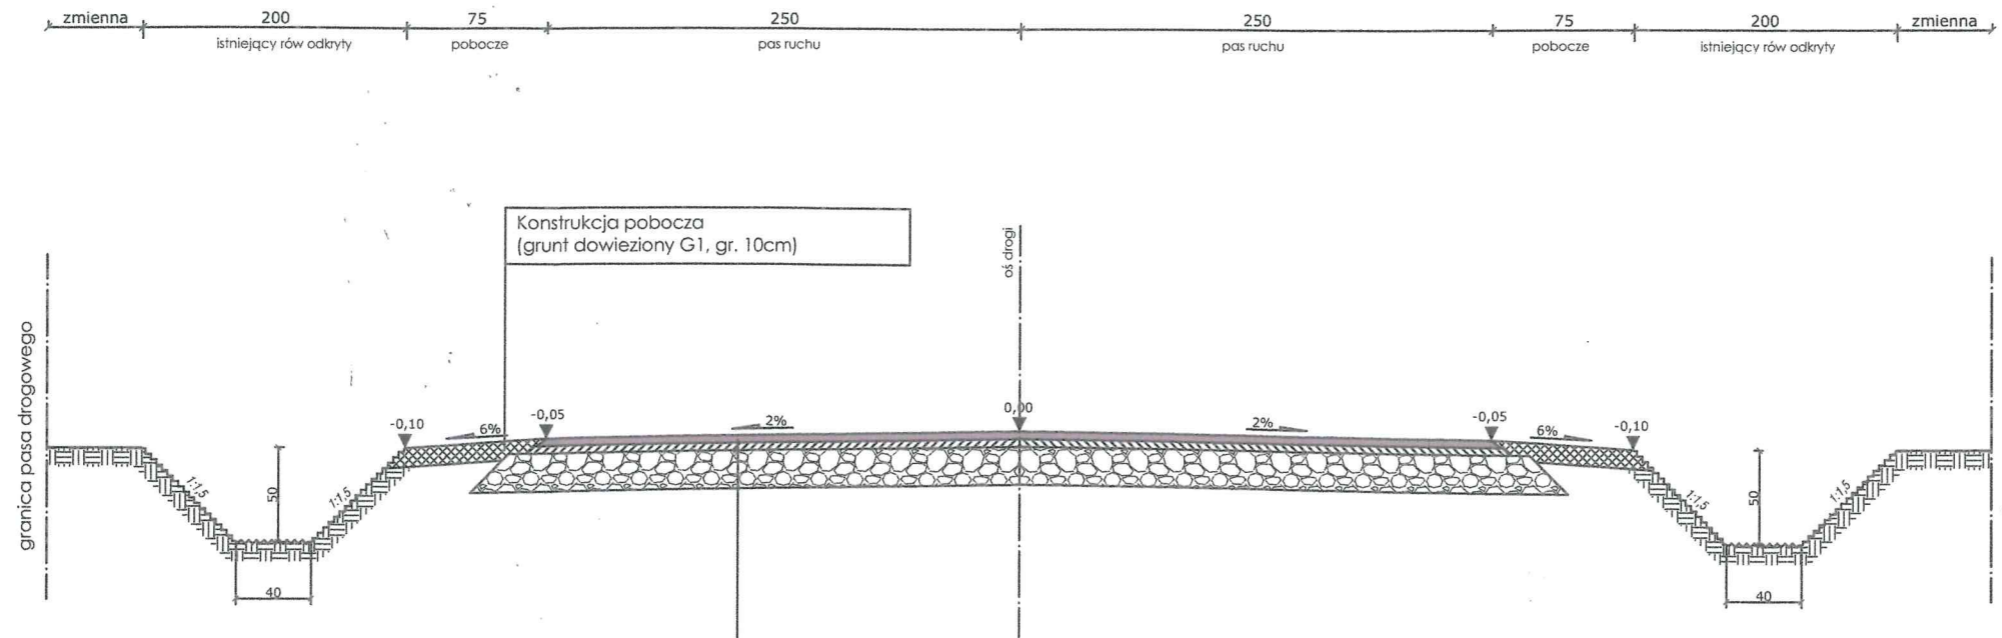


PRZEKRÓJ NORMALNY

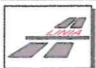

1	warstwa ścieralna z betonu asfaltowego KR1 AC11S, grub.4 cm AC11S wg PN-EN-13108-1 WT2
2	Wyrównanie istniejącej podbudowy z kruszywa łamanego 0/31,5mm,
3	Istniejąca podbudowa drogi gminnej po profilowaniu

 LINIA FIRMA PROJEKTOWO-WYKONAWCZA		ul. Piaskowa 39 95-070 Aleksandrów Łódzki tel. 663 746 420 jakub.jonca@gmail.com
TEMAT:	PRZEBUDOWA DROGI GMINNEJ W SIŁECTWIE RZEPISZEW ŁĄCZĄCEJ MIEJSCOWOŚCI RZEPISZEW I ANTONIN, GMINA SZADEK.	
ADRES:	DZ, NR EWID. 280 - OBREB 19 - RZEPISZEW, GMINA SZADEK	
INWESTOR:	GMINA SZADEK UL. WARSZAWSKA 3, 98-240 SZADEK	
PROJEKTANT:	NR UPRAWNIEŃ	PODPIS
mgr inż. Jakub Jońca	LOD/1870/PWOD/14	
ASYSTENT:	
STADIUM:		
PROJEKT BUDOWLANO - WYKONAWCZY		
NAZWA RYSUNKU	BRANŻA	
PRZEKRÓJ NORMALNY	DROGOWA	
NR RYSUNKU:	DATA:	SKALA:
02	PAŹDZIERNIK 2015	1:50
<small>RYSunEK NINIEJSZY STANOWI WŁASNOŚĆ FPW LINIA I NIE MOŻE BYĆ ZMIENIANY, KOPIOWANY, WYPOŻYCZANY ANI PRZEKAZYWANY STRONOM TRZECIM BEZ WCZĘŚNIEJSZEJ PISEMNEJ ZGODY FPW LINIA</small>		