


STAROSTWO POWIATOWE  
W ZDUŃSKIEJ WOLI  
ul. Zielenickiego 25  
98-220 ZDUŃSKA WOLA

ZALĄCZNIK DO ZGŁOSZENIA  
z dnia 12.04.2016  
znak. HB.6743.1.251-2016

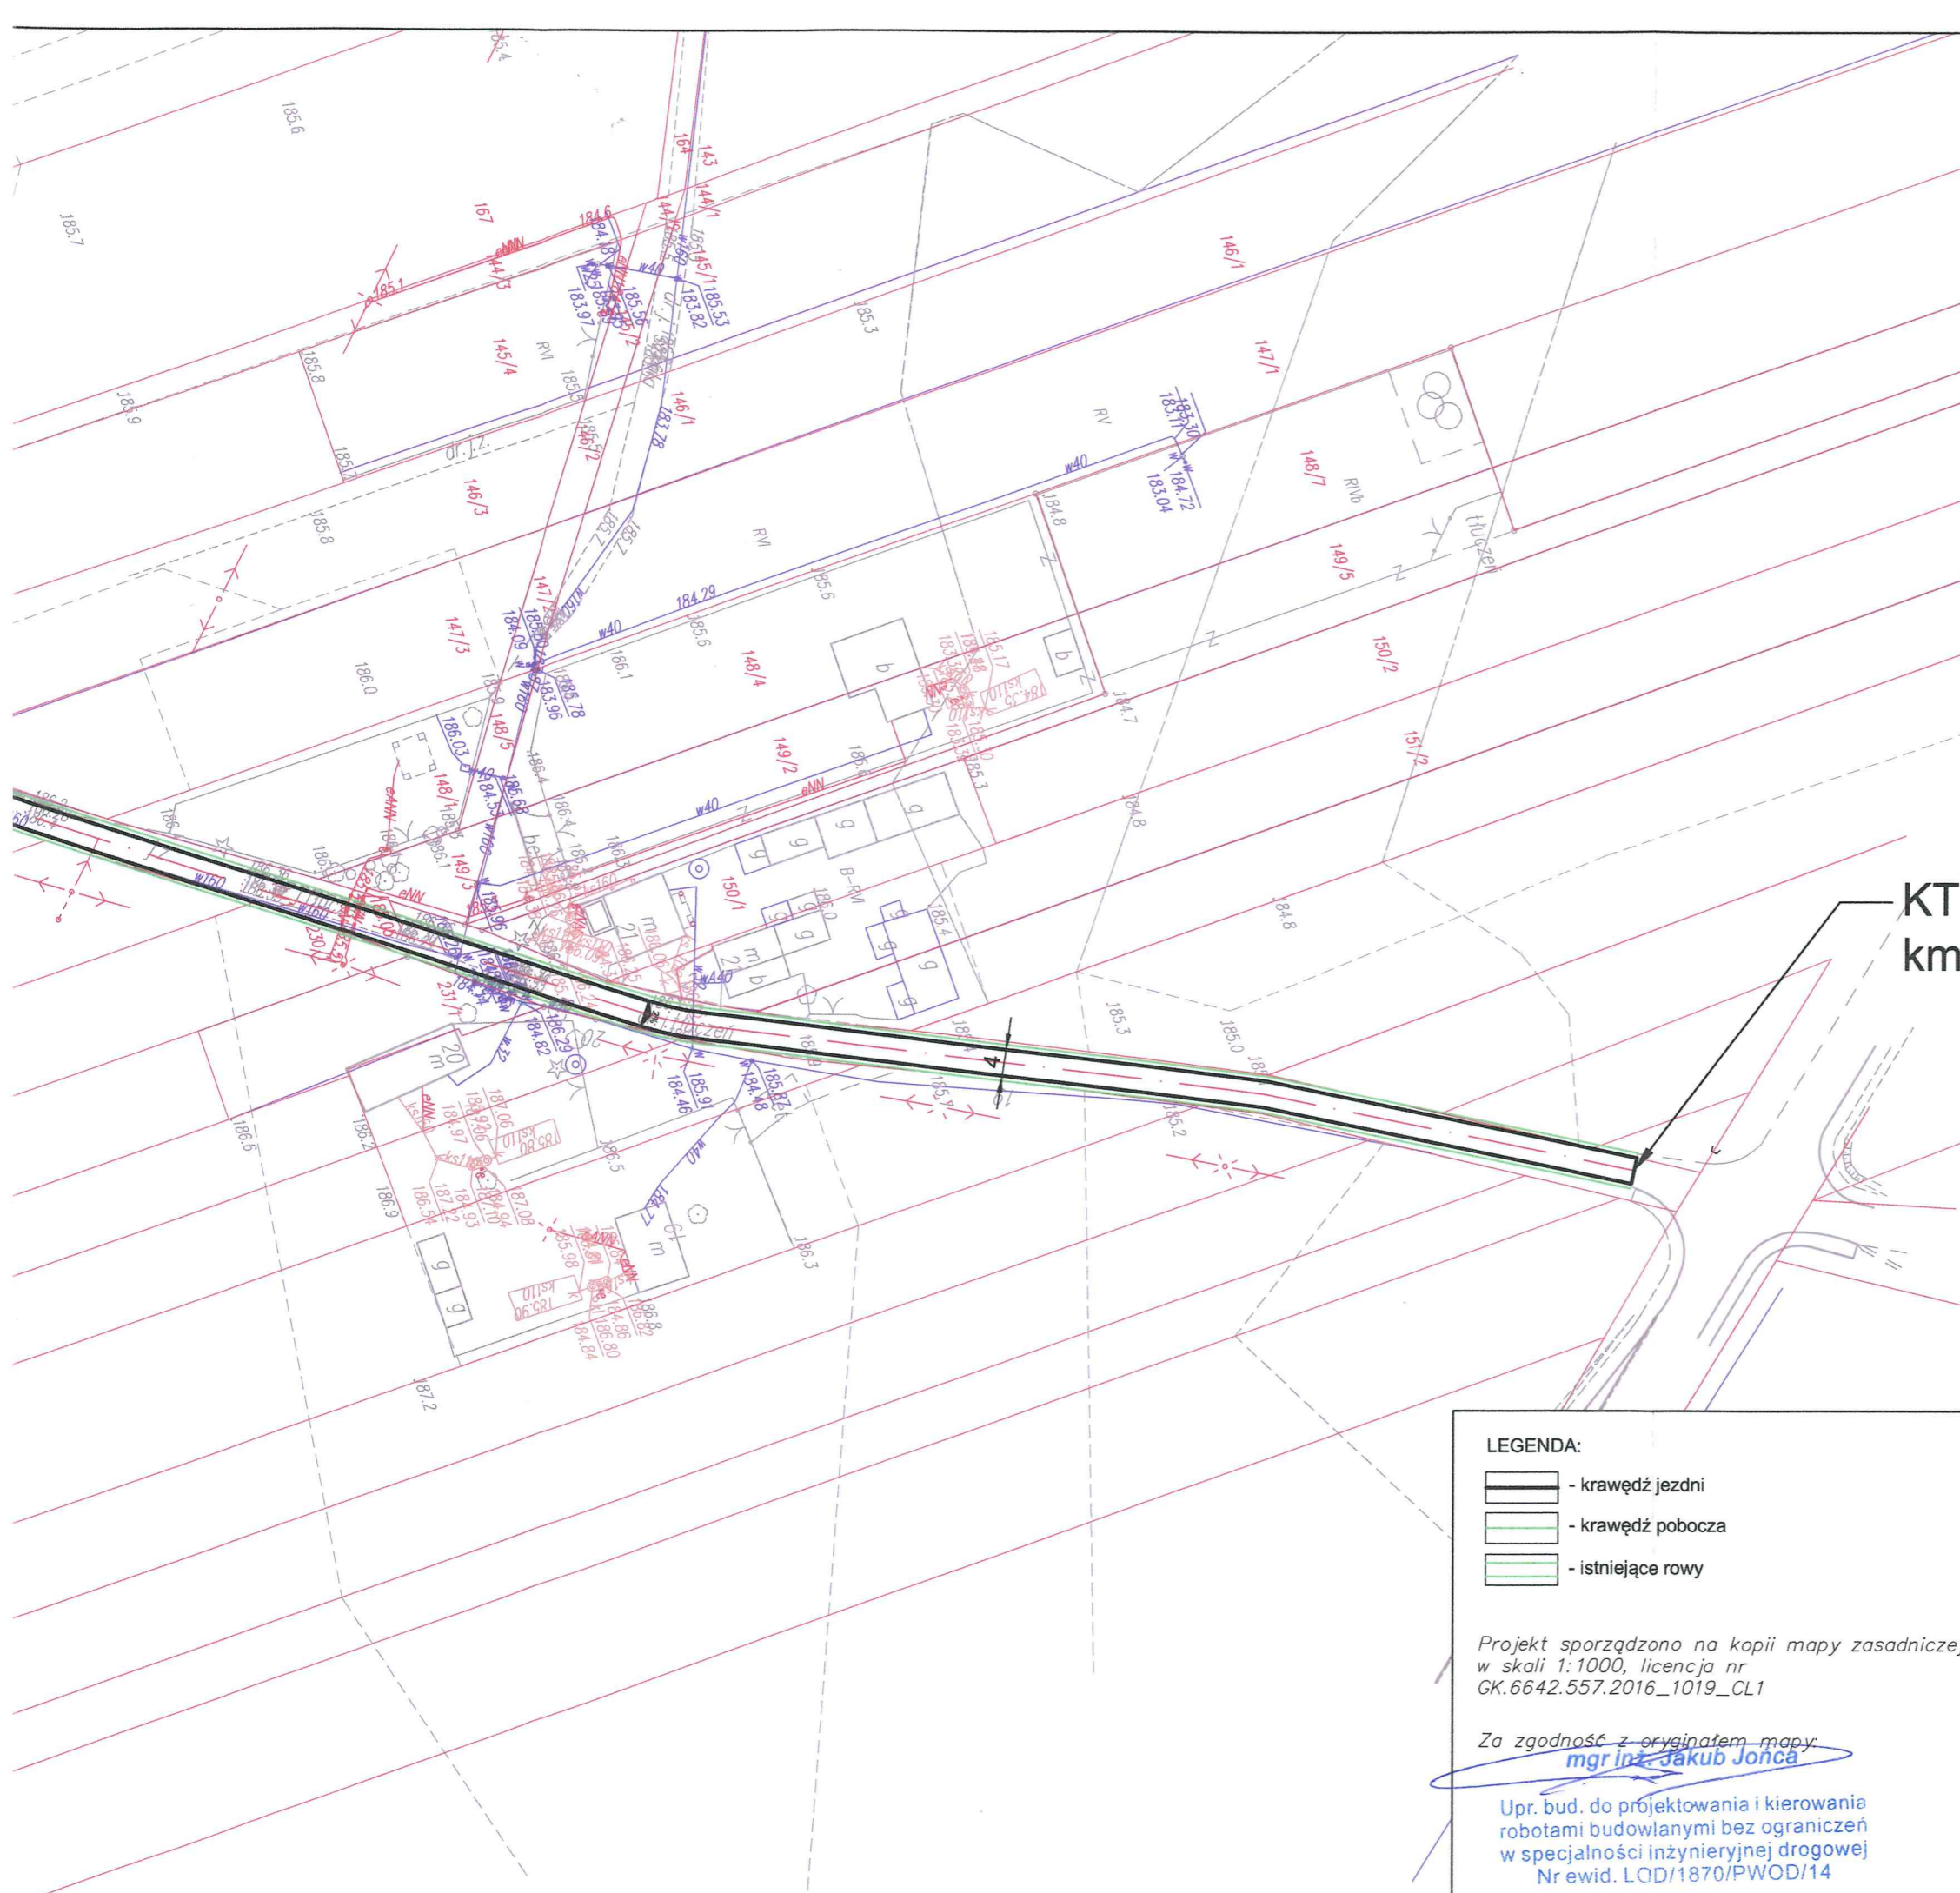

KT  
km 1+568,16


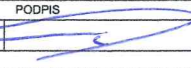
LEGENDA:

-  - krawężł jezdni
-  - krawężł pobocza
-  - istniejące rowy

Projekt sporządzono na kopii mapy zasadniczej  
w skali 1:1000, licencja nr  
GK.6642.557.2016\_1019\_CL1

Za zgodność z oryginałem mapy:  
*mgr inż. Jakub Jonca*

Upr. bud. do projektowania i kierowania  
robotami budowlanymi bez ograniczeń  
w specjalności inżynierskiej drogowej  
Nr ewid. LOD/1870/PWOD/14

		ul. Piaskowa 39 95-070 Aleksandrów Łódzki tel. 663 746 420 jakub.jonca@gmail.com	
FIRMA PROJEKTOWO-WYKONAWCZA			
TEMAT:	PRZEBUDOWA DROGI GMINNEJ PUBLICZNEJ NR 119056E W SOŁECTWIE DZIADKOWICE, GMINA SZADEK.		
ADRES:	DZ, NR EWID. 12/1, 131/3 - OBRĘB 4 - DZIADKOWICE, GMINA SZADEK		
INWESTOR:	GMINA SZADEK UL. WARSZAWSKA 3, 98-240 SZADEK		
PROJEKTANT:	NR UPRAWNIEN	PODPIS	
mgr inż. Jakub Jonca	LOD/1870/PWOD/14		
ASYSTENT:			
STADIUM:			
<b>PROJEKT BUDOWLANY</b>			
NAZWA RYSUNKU		BRANŻA	
PROJEKT ZAGOSPODAROWANIA TERENU		DROGOWA	
NR RYSUNKU:	DATA:	SKALA:	
01	PAŹDZIERNIK 2015	1:1000	
RYSUNEK NINIEJSZY STANOWI WŁASNOŚĆ FPW LINIA I NIE MOŻE BYĆ ZMIENIANY, KOPIOWANY, WYPOŻYCZANY ANI PRZEKAZYWANY STRONOM TRZECIM BEZ WCZEŚNIEJSZEJ PISEMNEJ ZGODY FPW LINIA			