
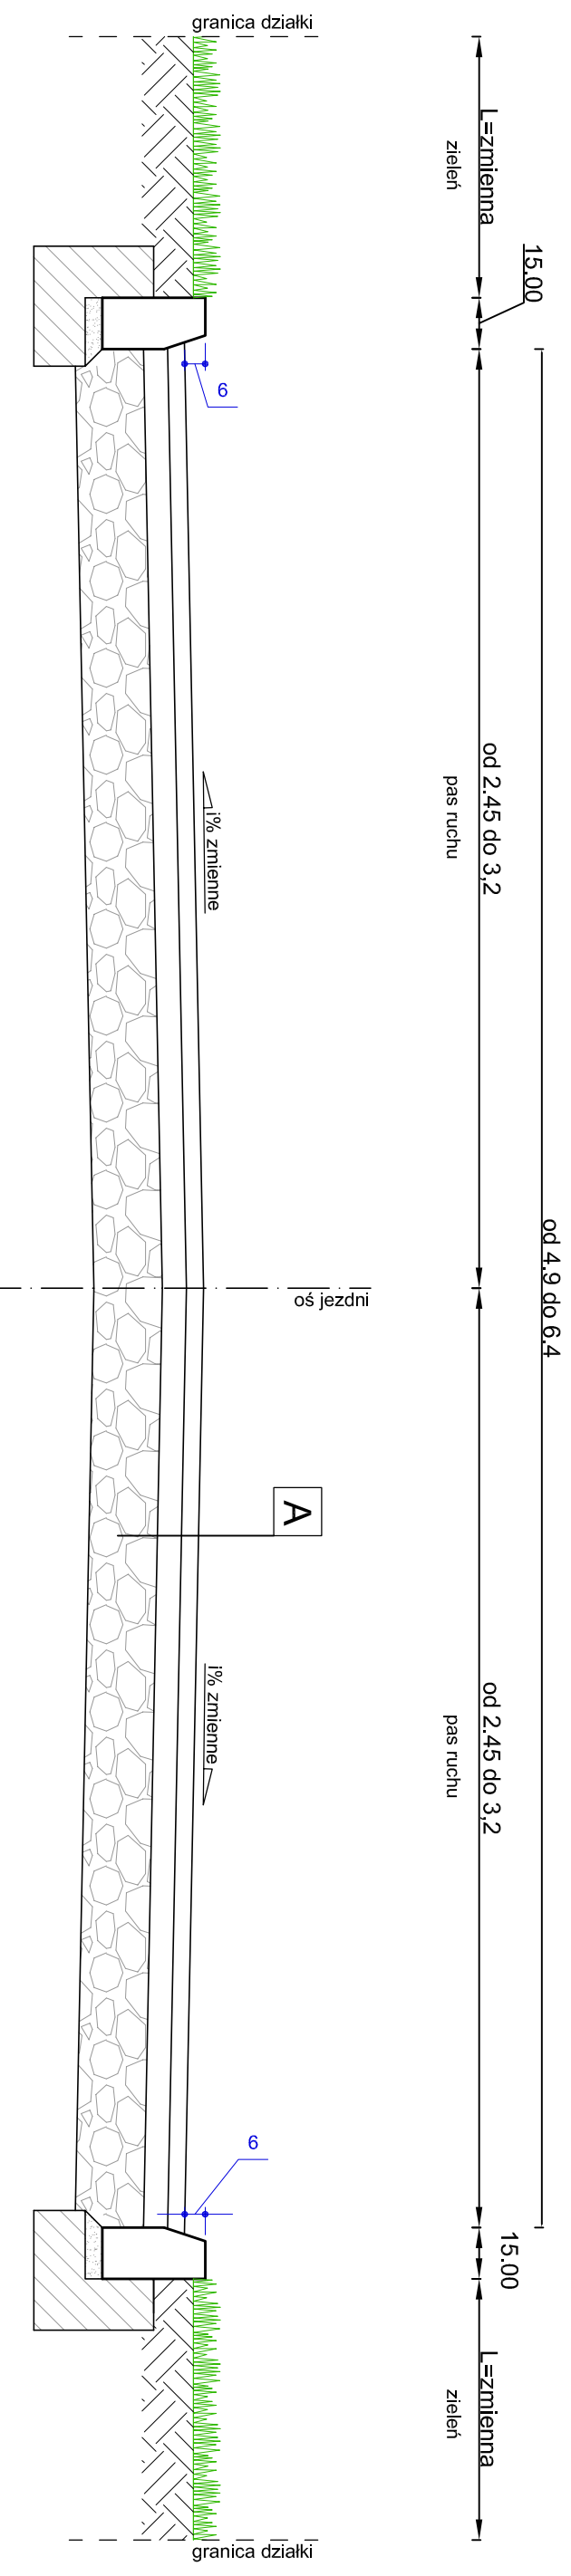


Przekrój typowy

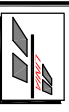

- A - warstwa ścierna z betonu asfaltowego AC11S gr. 4cm
- istniejąca nawierzchnia po oczyszczeniu

		ul. Piaskowa 39 95-070 Aleksandrów Łódzki tel. 663 746 420 jakub.jonca@gmail.com	
TEMAT: OGRÓDZIM. UL. MELNARSKA, UL. ŁĄKOWA, UL. LESNA, GMINA SZADEK	REMONT NAWIERZCHNI DRÓG OSIEDLE SZADKOWICE OGRÓDZIM. UL. MELNARSKA, UL. ŁĄKOWA, UL. LESNA, GMINA SZADEK		
ADRES: DZ. NR EWID. 214 - SZADEK, GMINA SZADEK	GMINA SZADEK UL. WARSZAWSKA 3, 98-240 SZADEK		
INWESTOR: GMINA SZADEK UL. WARSZAWSKA 3, 98-240 SZADEK			
PROJEKTANT: mgr inż. Jakub Jonca	NR UPRAWNIEN LOD/1870/PWOD/14	PODPIS	
ASYSTENT			
DOKUMENTACJA PROJEKTOWA			
NAZWA RYSUNKU PRZEKRÓJ TYPOWY		BRANŻA DROGOWA	
NR RYSUNKU: 3.0	DATA: PAŹDZIERNIK 2016	SKALA: 1:50	
RYSUNEK NIEJESTY STANOWI WŁASNOŚĆ FIRM L I N I A I NIE MOŻE BYĆ ZMIENIANY, KOPIOWANY, WYPODROZCZANY ANI PRZEKAZYWANY STRONOMI TRZECIM BEZ WZGLĘDNEJ ZGODY FIRM L I N I A			