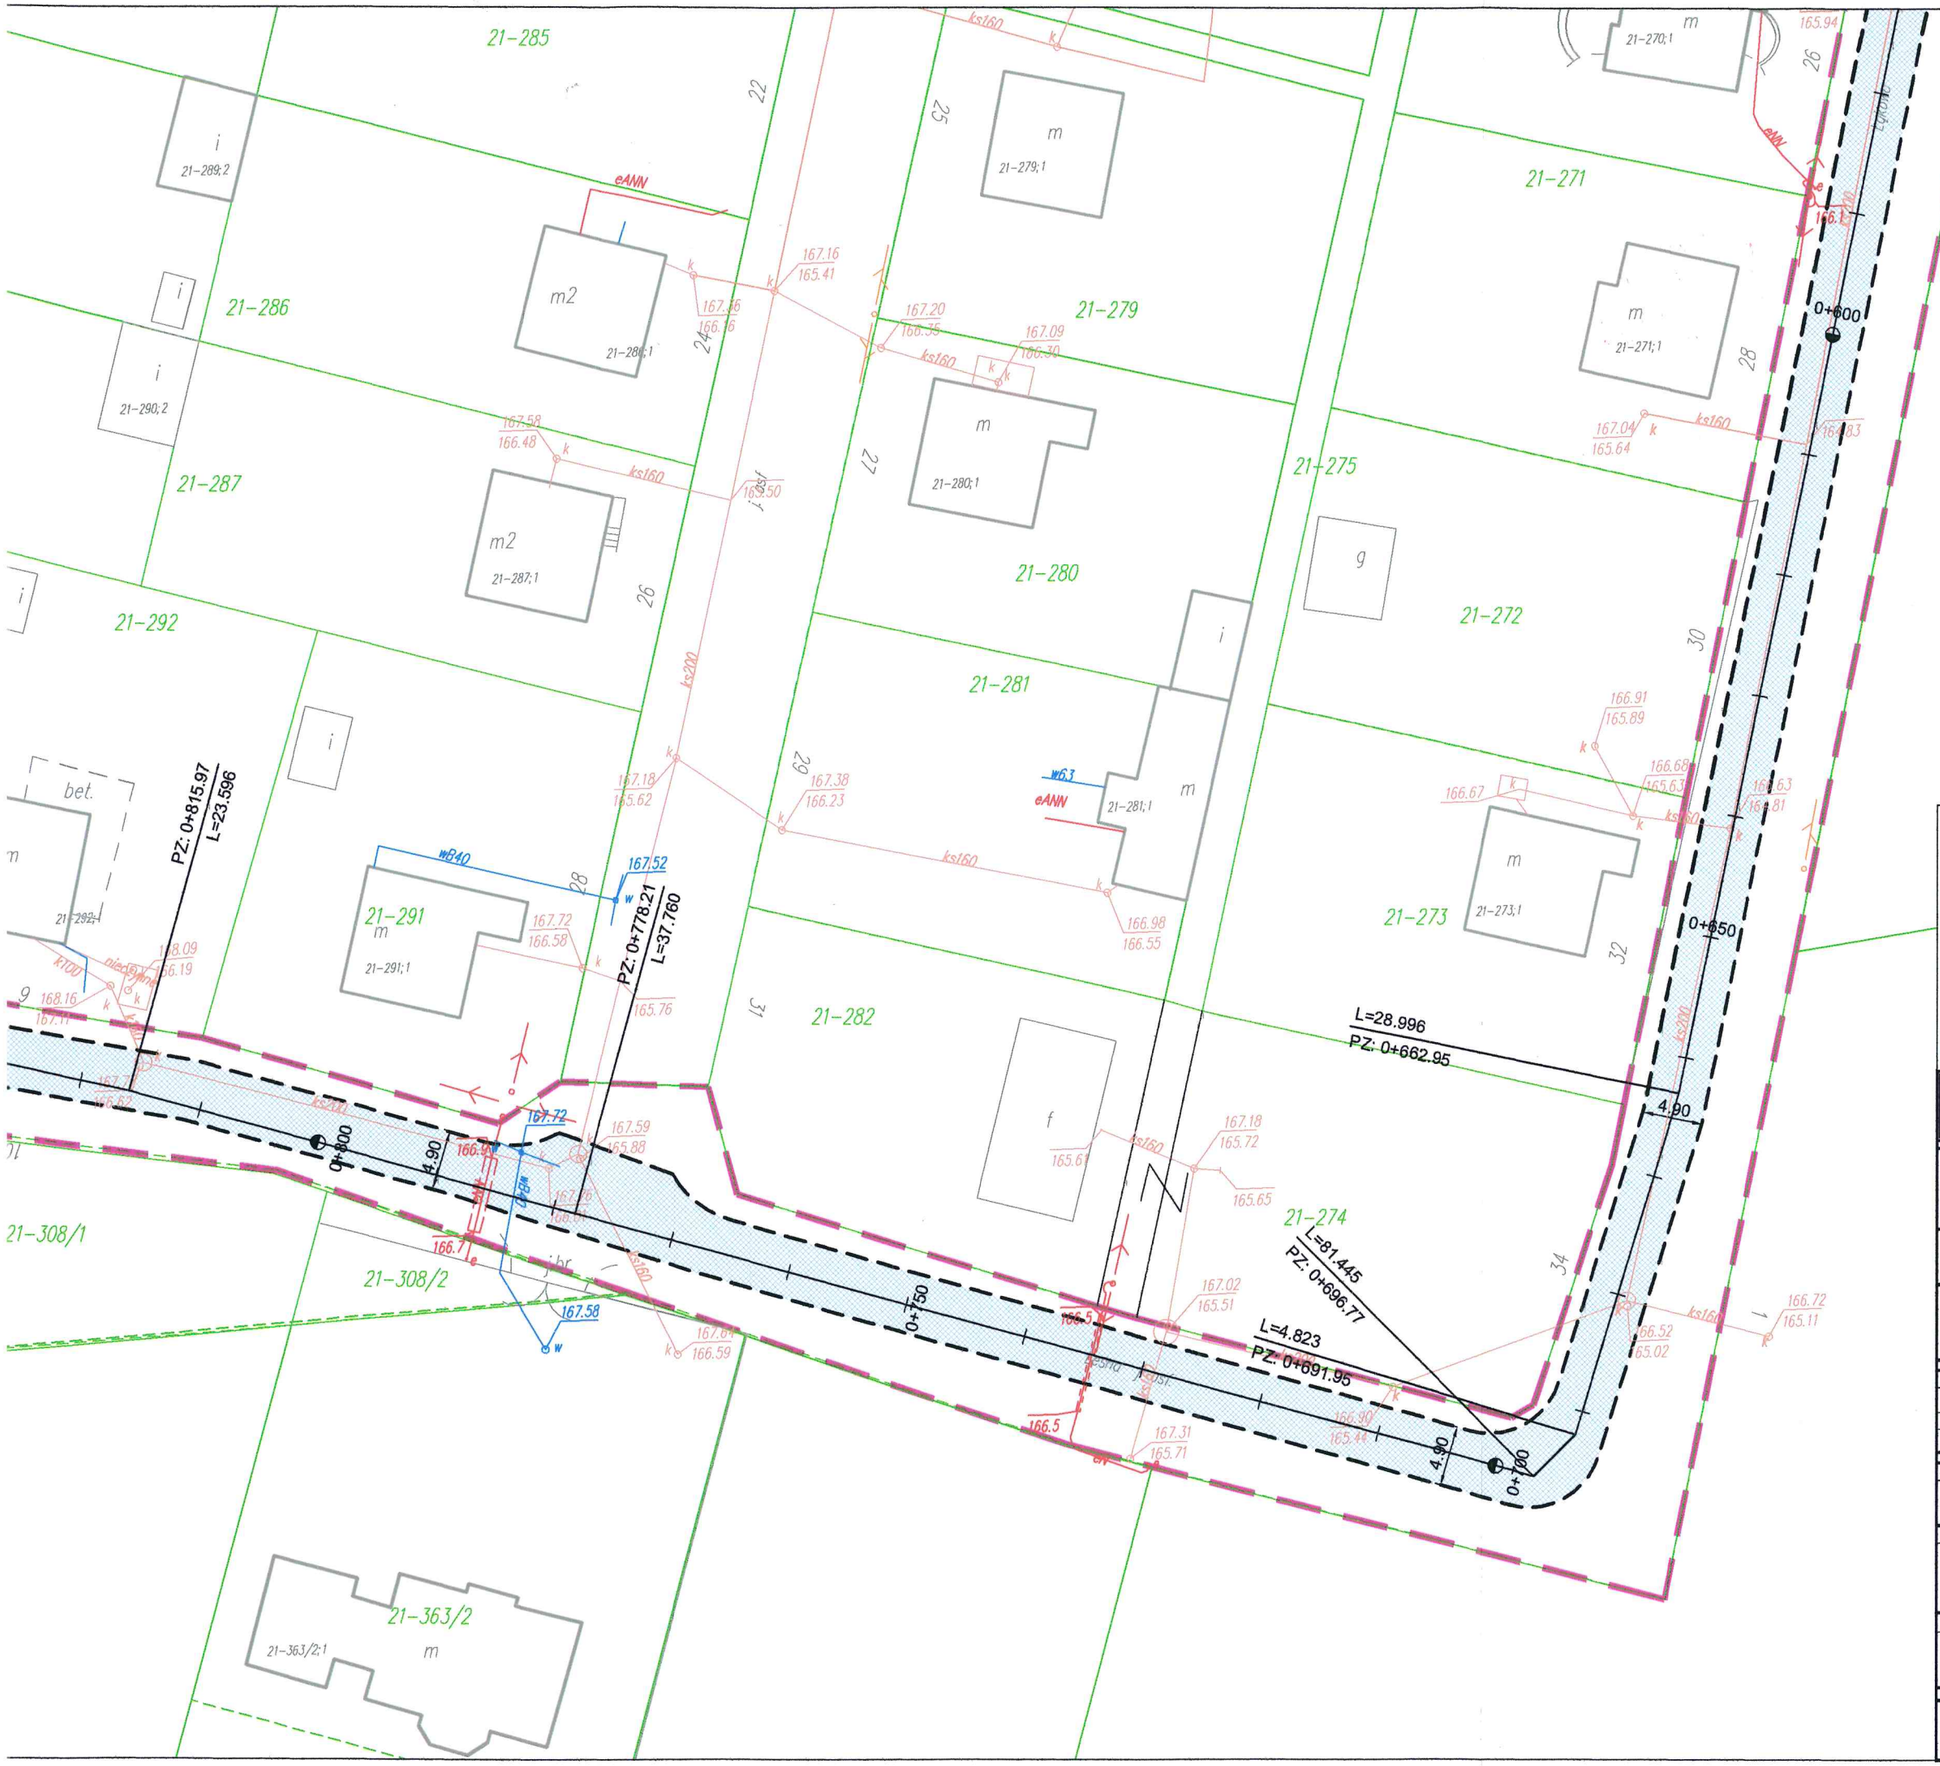

STAROSTWO POWIATOWE
W ZDUŃSKIEJ WOLI
ul.Złotnickiego 25
98-220 ZDUŃSKA WOLA

ZAŁĄCZNIK DO ZGŁOSZENIA
z dnia 13.10.2016
znak WB.6743.1.458.2016

LEGENDA:

- nawierzchnia asfaltowa jezdni
- zakres opracowania
- istniejący krawężnik betonowy

LINIA
FIRMA PROJEKTOWO-WYKONAWCZA
ul. Piaskowa 39
95-070 Aleksandrów Łódzki
tel. 663 746 420
jakub.jonca@gmail.com

TEMAT:	REMONT NAWIERZCHNI DRÓG OSIEDLE SZADKOWICE OGRODZIM, UL. MŁYNARSKA, UL. ŁĄKOWA, UL. LEŚNA, GMINA SZADEK
ADRES:	DZ, NR EWID. 214 - SZADEK, GMINA SZADEK
INWESTOR:	GMINA SZADEK UL. WARSZAWSKA 3, 98-240 SZADEK

PROJEKTANT:	NR UPRAWNIEŃ	PODPIS:
mgr inż. Jakub Jońca	LOD/1870/PWOD/14	
ASYSTENT		
	.....	

STADIUM:

DOKUMENTACJA PROJEKTOWA

NAZWA RYSUNKU	BRANŻA
PROJEKT ZAGOSPODAROWANIA TERENU	DROGOWA

NR RYSUNKU:	DATA:	SKALA:
2.3	PAŹDZIERNIK 2016	

RYSUNEK NINIEJSZY STANOWI WŁASNOŚĆ FPW LINIA I NIE MOŻE BYĆ ZMIENIANY, KOPIOWANY, WYPOŻYCZANY ANI PRZEKAZYWANY STRONOM TRZECIM BEZ WCZEŚNIEJSZEJ PISEMNEJ ZGODY FPW LINIA