


ZALĄCZNIK DO ZGŁOSZENIA
z dnia 13.10.2016
znak 1B.6743.1.458.2016

STAROSTWO POWIATOWE
W ZDUŃSKIEJ WOLI
ul. Złotnickiego 25
98-220 ZDUŃSKA WOLA

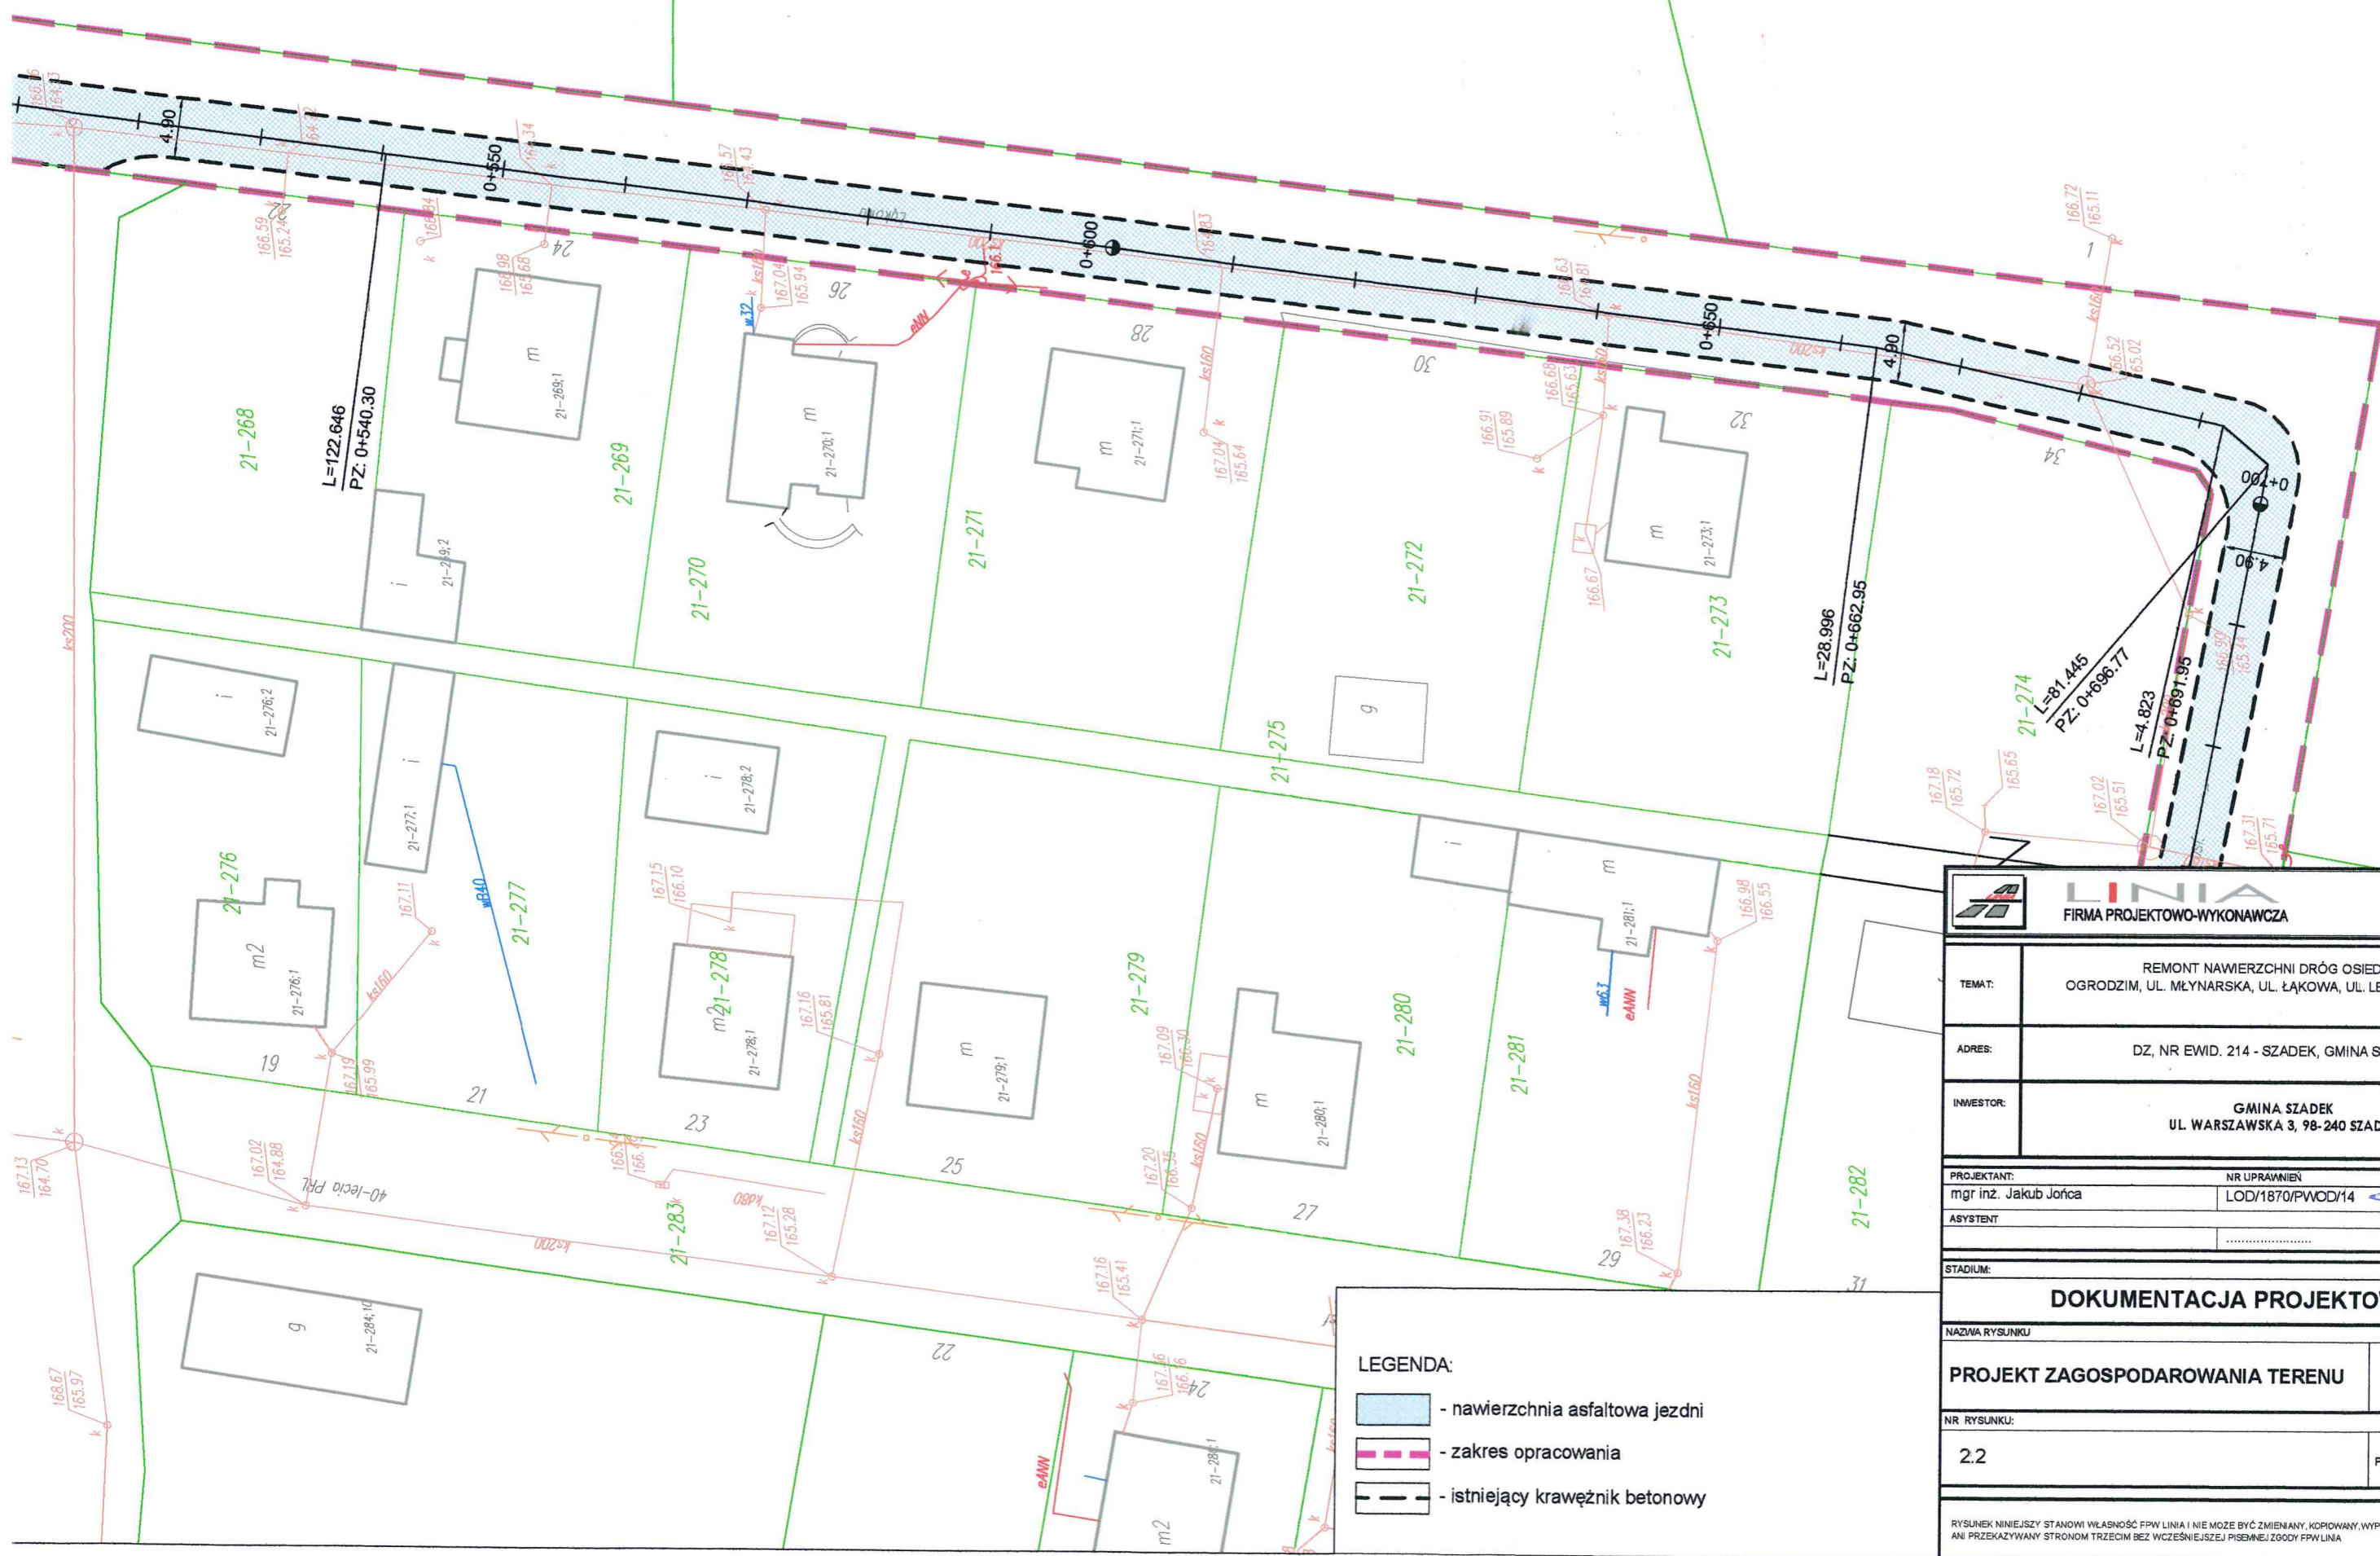

- LEGENDA:**
- nawierzchnia asfaltowa jezdni
 - zakres opracowania
 - istniejący krawężnik betonowy

FIRMA PROJEKTOWO-WYKONAWCZA		ul. Piaskowa 39 95-070 Aleksandrów Łódzki tel. 663 746 420 jakub.jonca@gmail.com	
TEMA:	REMONT NAWIERZCHNI DRÓG OSIEDLE SZADKOWICE OGRODZIM, UL. MŁYŃNARSKA, UL. ŁĄKOWA, UL. LEŚNA, GMINA SZADEK		
ADRES:	DZ, NR EWID. 214 - SZADEK, GMINA SZADEK		
INWESTOR:	GMINA SZADEK UL. WARSZAWSKA 3, 98-240 SZADEK		
PROJEKTANT:	NR UPRAWNIENI	PODPIS	
mgr inż. Jakub Jonca	LOD/1870/PWOD/14		
ASYSTENT:			
STADIUM:	DOKUMENTACJA PROJEKTOWA		
NAZWA RYSUNKU	BRANŻA		
PROJEKT ZAGOSPODAROWANIA TERENU	DROGOWA		
NR RYSUNKU:	DATA:	SKALA:	
2.2	PAŹDZIERNIK 2016		
RYSUNEK NINIJSZY STANOWI WŁASNOŚĆ FPW LINIA I NIE MOZE BYĆ ZMIENANY, KOPIOWANY, WYPOZYCZANY ANI PRZEKAZYWANY STRONOM TRZECIM BEZ WCZEŚNIEJSZEJ PISEMNEJ ZGODY FPW LINIA			