PRZEKRÓJ NORMALNY 3-3
ul. Parkowa

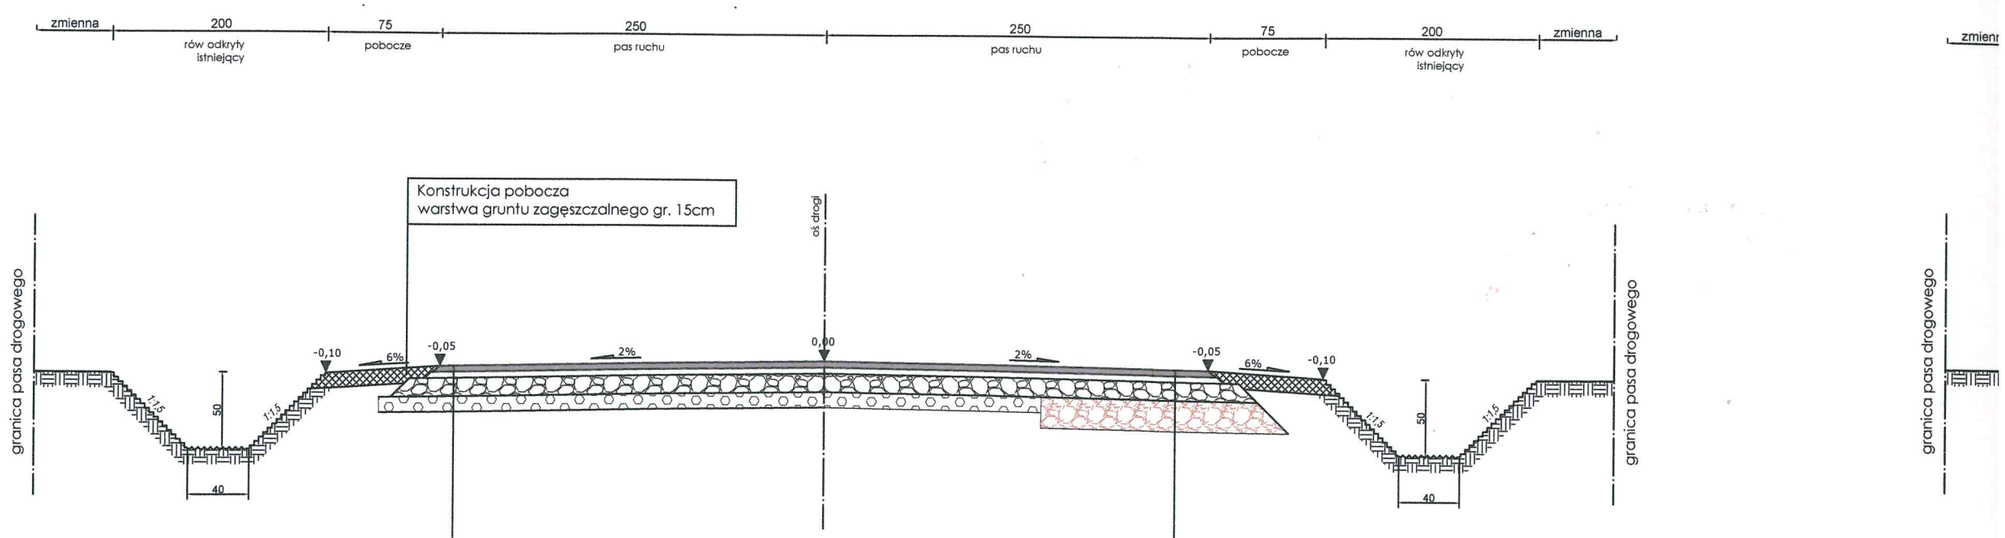

1	warstwa ścieralna z betonu alsfaltowego KR1 AC11S, grub.5 cm AC11S wg PN-EN-13108-1 WT2
2	podbudowa z kruszywa łamanego stabilizowanego mechanicznie 0/31,5 wg PN-S-06102 gr. 12 cm
3	istniejąca nawierzchnia z płyt YOMB

1	warstwa ścieralna z betonu alsfaltowego KR1 AC11S, grub.5 cm AC11S wg PN-EN-13108-1 WT2
2	podbudowa z kruszywa łamanego stabilizowanego mechanicznie 0/31,5 wg PN-S-06102 gr. 12 cm
3	podbudowa z kruszywa łamanego stabilizowanego mechanicznie 0/31,5 wg PN-S-06102 gr. 20 cm
4	istniejące podłoże