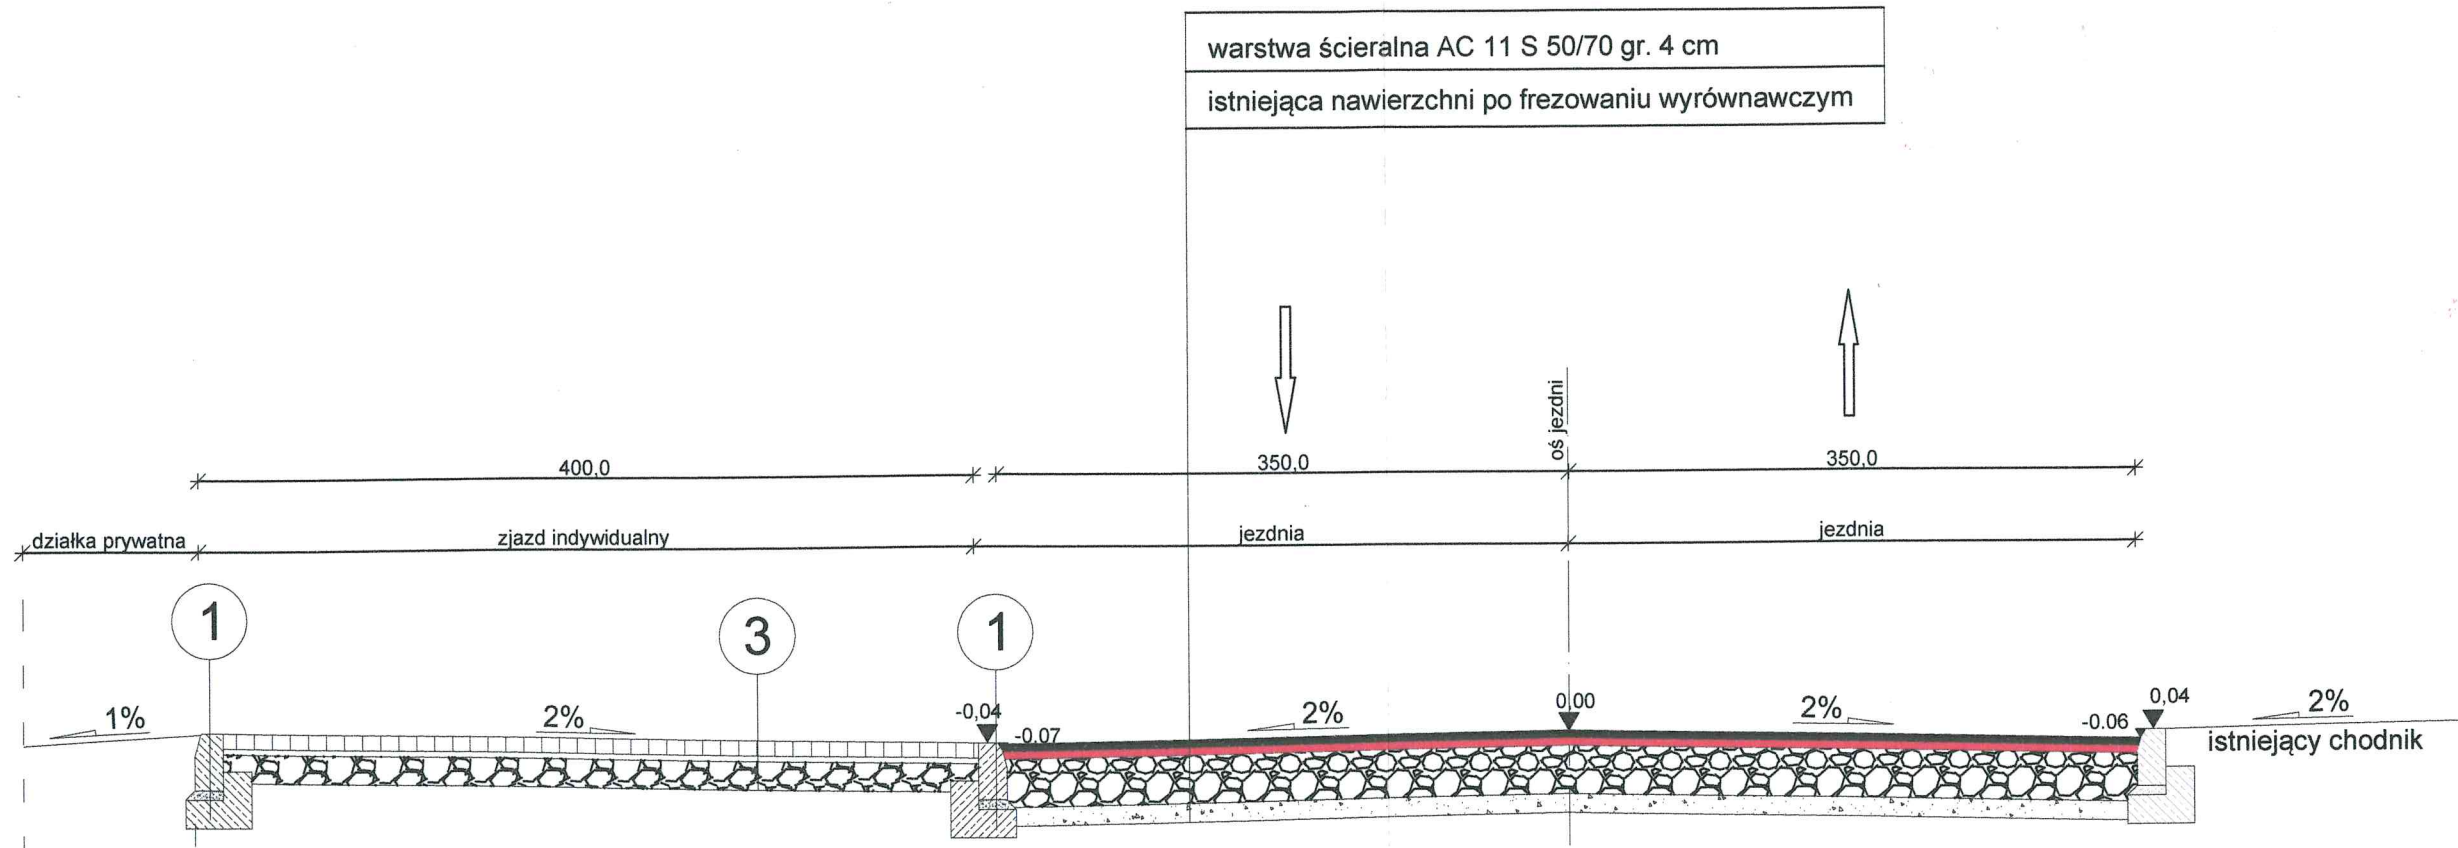


PRZEKRÓJ NORMALNY 2-2

ul. Wilamowska

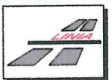
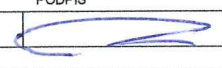
STAROSTWO POWIATOWE
W ZDUŃSKIEJ WOLI
ul. Złotnickiego 25
98-220 ZDUŃSKA WOLA



granica pasa drogowego

3 Konstrukcja nawierzchni zjazdu indywidualnego

8cm	warstwa ścieralna z kostki brukowej betonowej
3cm	podsyпка cementowo-piaskowa 1:4
20cm	podbudowa z KŁSM 0/31,5mm

 LINIA FIRMA PROJEKTOWO-WYKONAWCZA		ul. Piaskowa 39 95-070 Aleksandrów Łódzki tel. 663 746 420 jakub.jonca@gmail.com	
TEMAT:	PRZEBUDOWA DROGI GMINNEJ NR 119176E UL. WILAMOWSKIEJ I DROGI GMINNEJ NR 119173E UL. PARKOWEJ W SZADKU		
ADRES:	DZ. NR 137/2 - OBRĘB SZADEK		
INWESTOR:	GMINA SZADEK UL. WARSZAWSKA 3, 98-240 SZADEK		
PROJEKTANT:	NR UPRAWNIENI	PODPIS	
mgr inż. Jakub Jońca	LOD/1870/PWOD/14		
ASYSTENT		
STADIUM:			
PROJEKT BUDOWLANO - WYKONAWCZY			
NAZWA RYSUNKU		BRANŻA	
PRZEKROJE NORMALNE		DROGOWA	
NR RYSUNKU:	DATA:	SKALA:	
02	LISTOPAD 2015	1:100	
RYSUNEK NINIEJSZY STANOWI WŁASNOŚĆ FPW LINIA I NIE MOŻE BYĆ ZMIENIANY, KOPIOWANY, WYPOŻYCZANY ANI PRZEKAZYWANY STRONOM TRZECIM BEZ WCZEŚNIEJSZEJ PISEMNEJ ZGODY FPW LINIA			