


PRZEKRÓJ NORMALNY 4-4


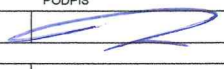
ul. Parkowa

STAROSTWO POWIATOWE
W ZDUŃSKIEJ WOLI
ul. Złotnickiego 25
98-220 ZDUŃSKA WOLA

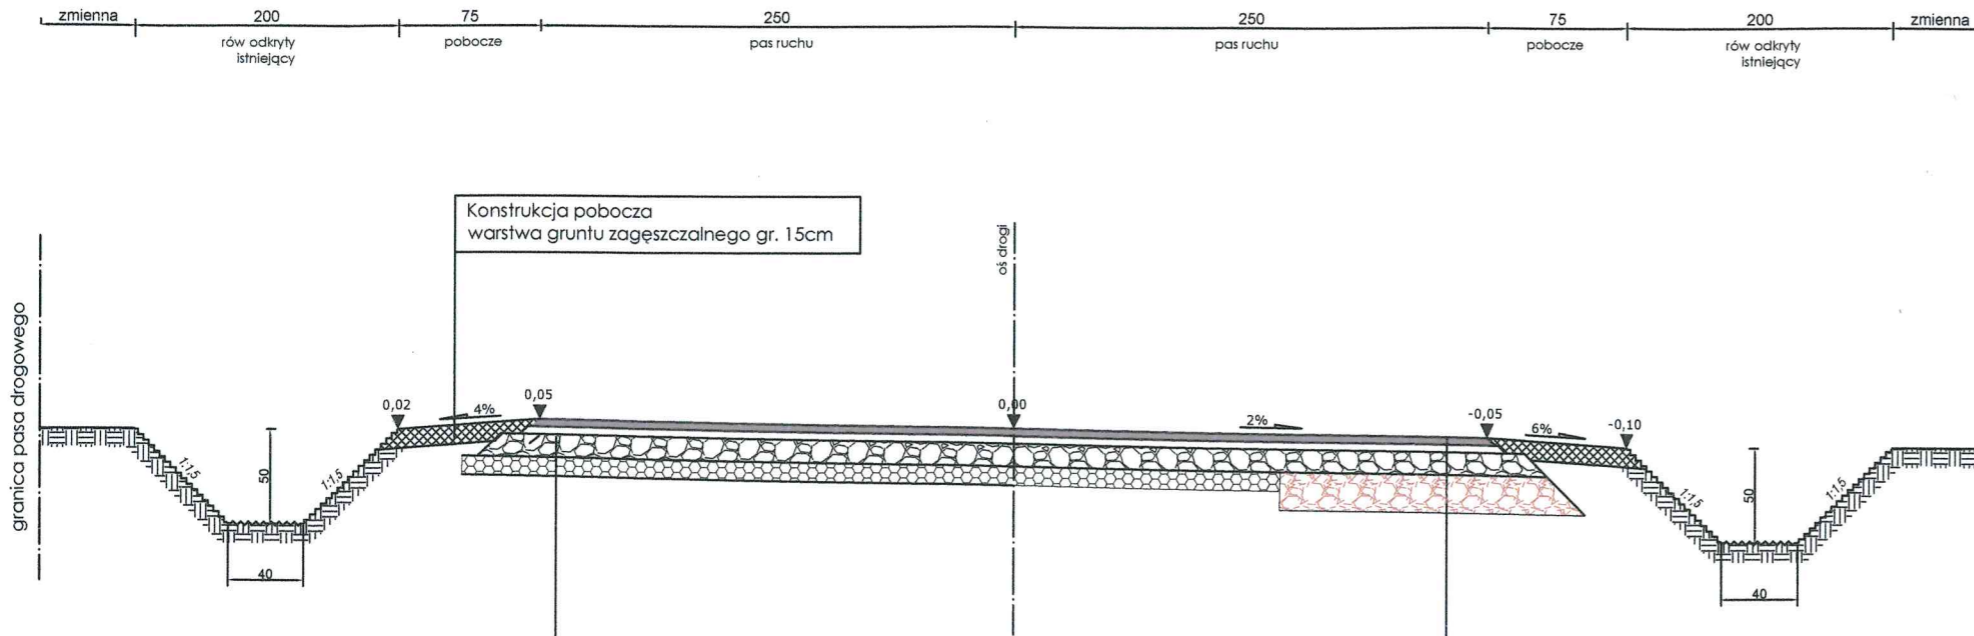

1	warstwa ścieralna z betonu asfaltowego KR1 AC11S, grub. 5 cm AC11S wg PN-EN-13108-1 WT2
2	podbudowa z kruszywa łamanego stabilizowanego mechanicznie 0/31,5 wg PN-S-06102 gr. 12 cm
3	istniejąca nawierzchnia brukowa

1	warstwa ścieralna z betonu asfaltowego KR1 AC11S, grub. 5 cm AC11S wg PN-EN-13108-1 WT2
2	podbudowa z kruszywa łamanego stabilizowanego mechanicznie 0/31,5 wg PN-S-06102 gr. 12 cm
3	podbudowa z kruszywa łamanego stabilizowanego mechanicznie 0/31,5 wg PN-S-06102 gr. 20 cm
4	istniejące podłoże

 LINIA FIRMA PROJEKTOWO-WYKONAWCZA		ul. Piaskowa 39 95-070 Aleksandrów Łódzki tel. 663 746 420 jakub.jonca@gmail.com	
TEMAT:	PRZEBUDOWA DROGI GMINNEJ NR 119176E UL. WILAMOWSKIEJ I DROGI GMINNEJ NR 119173E UL. PARKOWEJ W SZADKU		
ADRES:	DZ. NR 137/2 - OBRĘB SZADEK		
INWESTOR:	GMINA SZADEK UL. WARSZAWSKA 3, 98-240 SZADEK		
PROJEKTANT:	NR UPRAWNIEN	PODPIS	
mgr inż. Jakub Jonca	LOD/1870/PWOD/14		
ASYSTENT		
STADIUM:			
PROJEKT BUDOWLANO - WYKONAWCZY			
NAZWA RYSUNKU		BRANŻA	
PRZEKROJE NORMALNE		DROGOWA	
NR RYSUNKU:	DATA:	SKALA:	
03	LISTOPAD 2015	1:100	
<small>RYSunEK NINIEJSZY STANOWI WŁASNOŚĆ FPW LINIA I NIE MOŻE BYĆ ZMIENIANY, KOPIOWANY, WYPOZYCZANY ANI PRZEKAZYWANY STRONOM TRZECIM BEZ WCZĘSZEJ PISEMNEJ ZGODY FPW LINIA</small>			