


# PRZEKRÓJ NORMALNY 1-1

## ul. Wilamowska

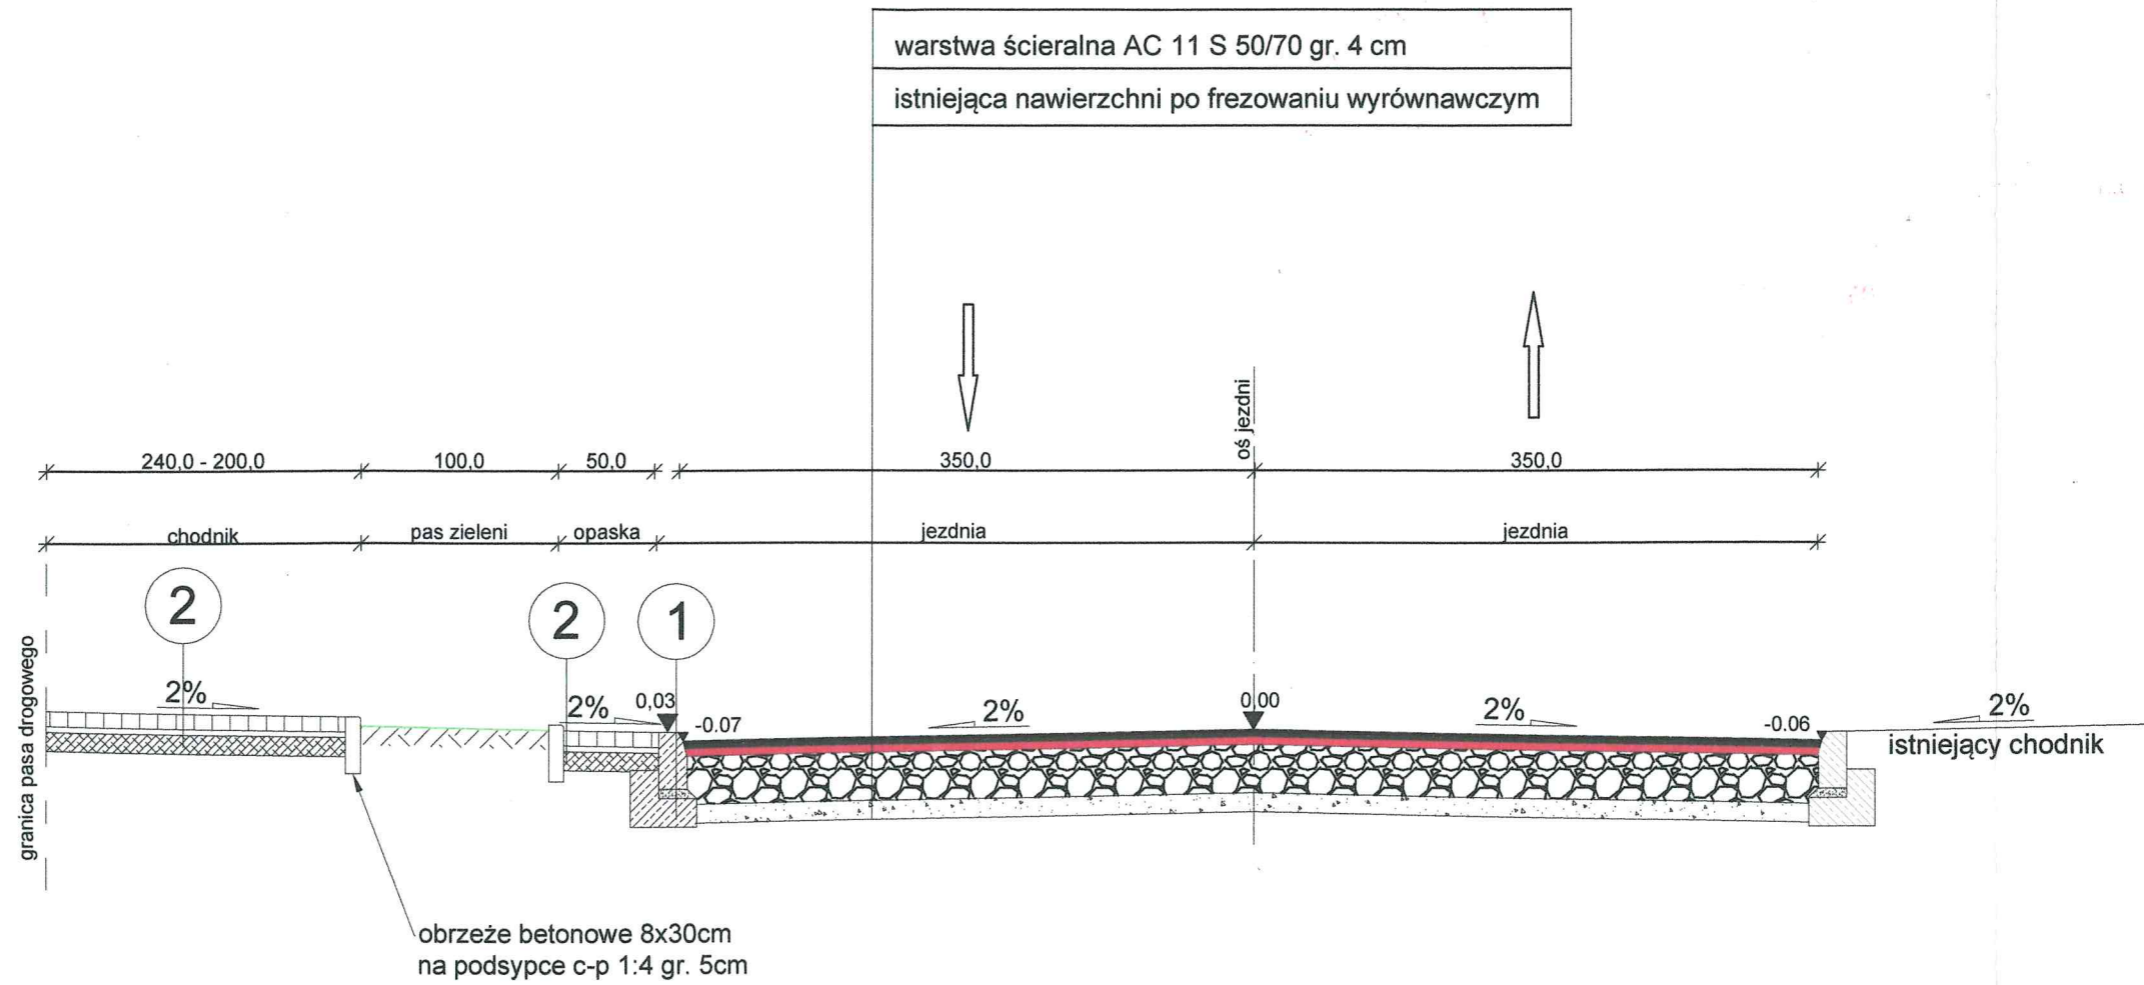

### 1 Krawężnik betonowy 15x30

krawężnik betonowy 15x30x100
podsyпка cementowo-piaskowa 1:4 gr. 5cm
ława z oporem z betonu C16/20 (B20)

### 2 Konstrukcja nawierzchni chodnika

8cm	warstwa ścieralna z kostki brukowej betonowej
3cm	podsyпка cementowo-piaskowa 1:4
10cm	podbudowa z KŁSM 0/31,5mm