



Przekrój 1-1

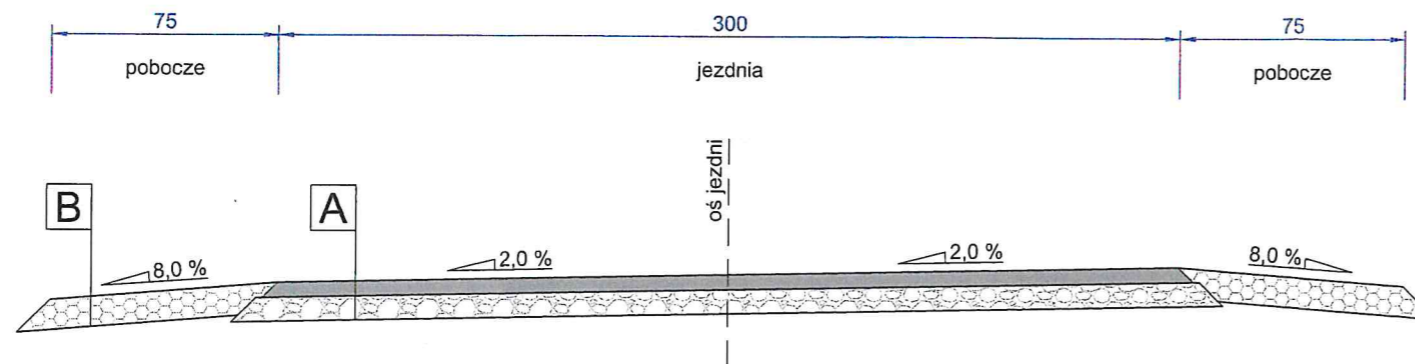

Przekrój 2-2

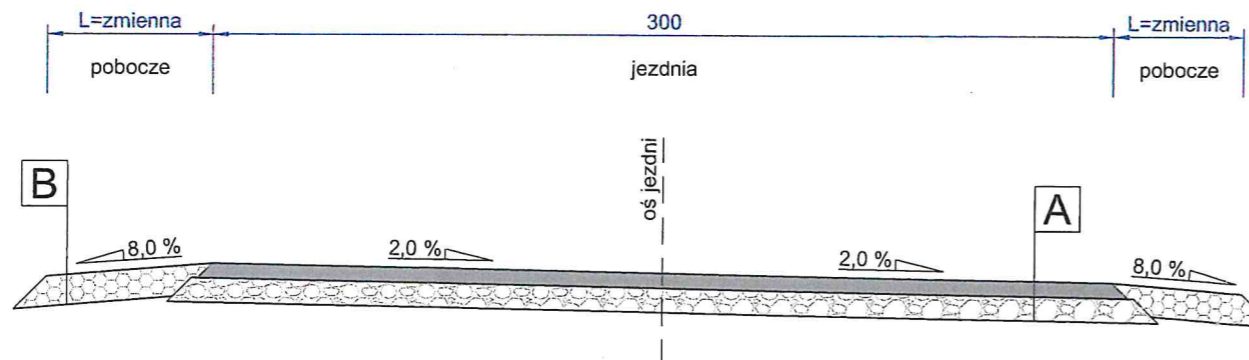

A Konstrukcja jezdni

Warstwa ścieralna z betonu asfaltowego AC11S	5 cm
Warstwa podbudowy zasadniczej z mieszanki niezwiązanej z kruszywem C90/3; 0/31,5 mm	8 cm

B Pobocze

Warstwa mieszanki niezwiązanej z kruszywem C90/3; 0/31,5 mm	gr. 10cm
---	----------

JEDNOSTKA PROJEKTOWA:		budovia INFRASTRUKTURA BUDOVIA Sp. z o. o. Sp. k. ul. Narutowicza 34, 90-135 Łódź tel.: +48 / 42 307 07 99 www.budovia.com e-mail: biuro@budovia.com	
INWESTOR:		 URZĄD GMINY MIASTA SZADEK ul. Warszawska 3 98-240 Szadek	
NAZWA OBIEKTU BUDOWLANEGO: REMONT DROGI GMINNEJ WEWNĘTRZNEJ W SOŁECTWIE WOLA ŁOBUDZKA W MIEJSCOWOŚCI JANÓW NA DZIAŁKACH EWIDENCYJNYCH GRUNTU NR 143/1, 170/2			
ADRES OBIEKTU BUDOWLANEGO: m. JANÓW, gmina Szadek			
BRANŻA:	DROGOWA	PROJEKTANT:	mgr inż. Jakub Jońca upr. nr LOD/1870/PWOD/14 w specjalności inżynierskiej - drogowej
		OPRACOWANIE:	mgr inż. Agnieszka Makowska
		SPRAWDZAJĄCY:	mgr inż. Jarosław Kluska upr. nr LOD/2501/PWOD/14 w specjalności inżynierskiej - drogowej
TOM:	1	TEMAT OPRACOWANIA:	PROJEKT BUDOWLANO - WYKONAWCZY
NAZWA RYSUNKU: PRZEKROJE KONSTRUKCYJNE			
DATA:	GRUDZIEŃ 2017	SKALA:	1:25
NR RYSUNKU:	2	NR STRONY:	14
RYSUNEK NINIEJSZY STANOWI WŁASNOŚĆ BUDOVIA SP. Z O. O. SP. K. I NIE MOŻE BYĆ ZMIENIANY, KOPIOWANY, WYPOŻYCZANY ANI PRZEKAZYWANY STRONOM TRZECIM BEZ WCZEŚNIEJSZEJ PISEMNEJ ZGODY BUDOVIA SP. Z O. O. SP. K.			