

A Konstrukcja jezdni

Warstwa ścieralna z betonu asfaltowego AC11S	5 cm
Warstwa podbudowy zasadniczej z mieszanki niezwiązanej z kruszywem C90/3; 0/31,5 mm	10 cm

B Pobocze


Warstwa mieszanki niezwiązanej z kruszywem C90/3; 0/31,5 mm	gr. 10cm
---	----------

C Zjazd


Warstwa mieszanki niezwiązanej z kruszywem C90/3; 0/31,5 mm	gr. 10cm
---	----------


i* % - pochylenie zjazdów dostosować do terenu istniejącego

Przekrój 1-1

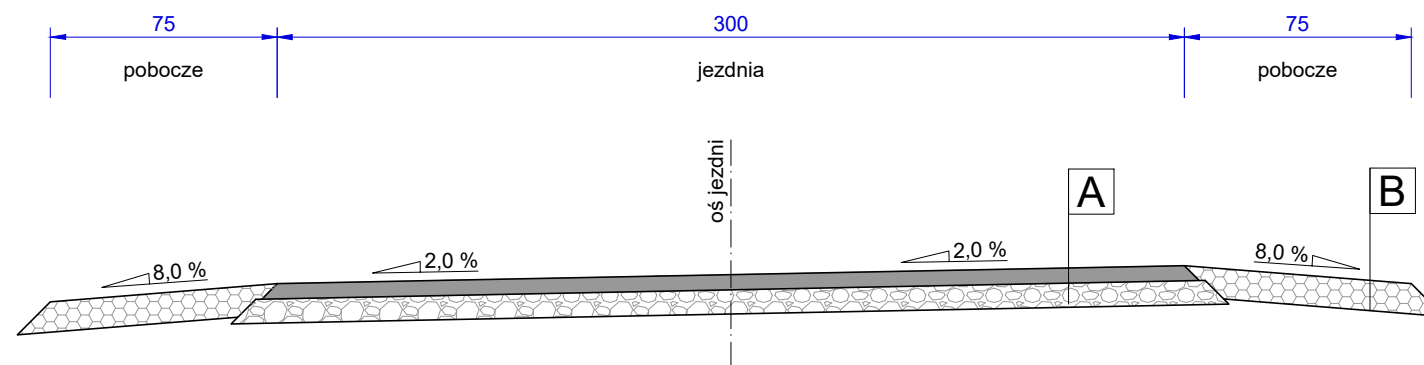

Przekrój 2-2

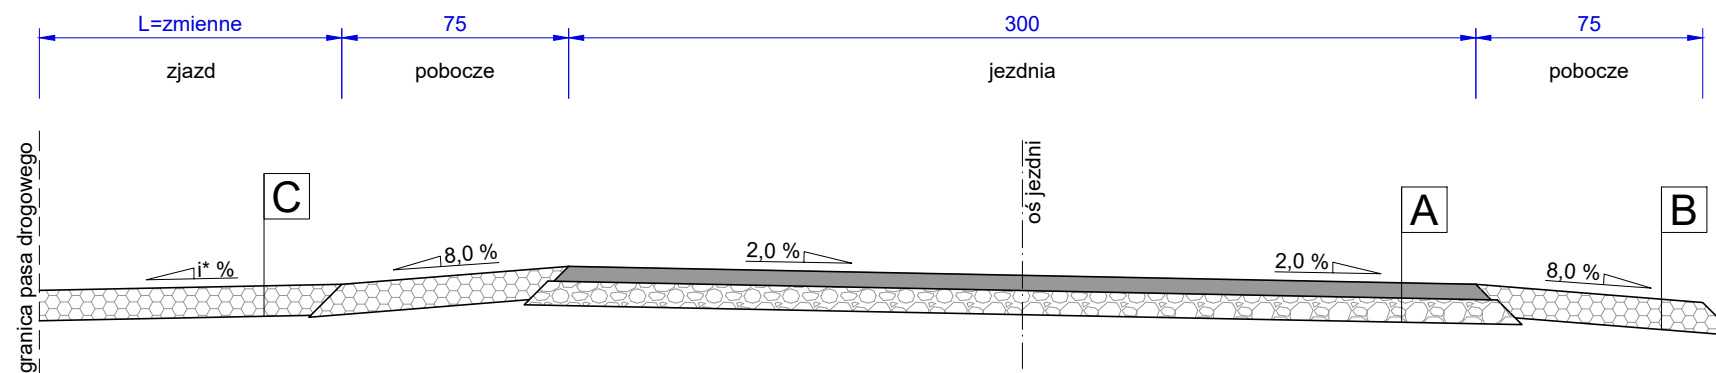

JEDNOSTKA PROJEKTOWA:		 BUDOVIA Sp. z o. o. Sp. k. ul. Narutowicza 34, 90-135 Łódź tel.: +48 / 42 307 07 99 www.budovia.com e-mail: biuro@budovia.com	
INWESTOR:		 URZĄD GMINY MIASTA SZADEK ul. Warszawska 3 98-240 Szadek	
NAZWA OBIEKTU BUDOWLANEGO: ROBOTY BUDOWLANE DROGI WEWNĘTRZNEJ W SOŁECTWIE WOLA KROKOCKA WZDŁUŻ DZIAŁEK EWIDENCYJNYCH GRUNTU 167/1, 98/1, 132/1, 140/1 GMINA I MIASTO SZADEK			
ADRES OBIEKTU BUDOWLANEGO: m. Wola Krokocka, gmina Szadek			
BRANŻA:	DROGOWA	PROJEKTANT:	mgr inż. Jakub Jońca upr. nr LOD/1870/PWOD/14 w specjalności inżynierskiej - drogowej
		SPRAWDZAJĄCY:	mgr inż. Jarosław Kluska upr. nr LOD/2501/PWOD/14 w specjalności inżynierskiej - drogowej
TOM:	1	TEMAT OPRACOWANIA:	PROJEKT BUDOWLANO - WYKONAWCZY
NAZWA RYSUNKU:			
PRZEKROJE KONSTRUKCYJNE			
DATA:	MARZEC 2017	SKALA:	1:25
NR RYSUNKU:	3	NR STRONY:	13
<small>RYSEK NINIEJSZY STANOWI WŁASNOŚĆ BUDOVIA SP. Z O. O. SP. K. I NIE MOŻE BYĆ ZMIENIANY, KOPIOWANY, WYPOŻYCZANY ANI PRZEKAZYWANY STRONOM TRZECIM BEZ WCZESNIEJSZEJ PISEMNEJ ZGODY BUDOVIA SP. Z O. O. SP. K.</small>			