

A Konstrukcja jezdni

Warstwa ścieralna z betonu asfaltowego AC11S	5 cm
Warstwa podbudowy zasadniczej z mieszanki niezwiązanej z kruszywem C90/3; 0/31,5 mm	10 cm

B Pobocze


Warstwa mieszanki niezwiązanej z kruszywem C90/3; 0/31,5 mm	gr. 10cm
---	----------

C Zjazd


Warstwa mieszanki niezwiązanej z kruszywem C90/3; 0/31,5 mm	gr. 10cm
---	----------


i* % - pochylenie zjazdów dostosować do terenu istniejącego

Przekrój 1-1

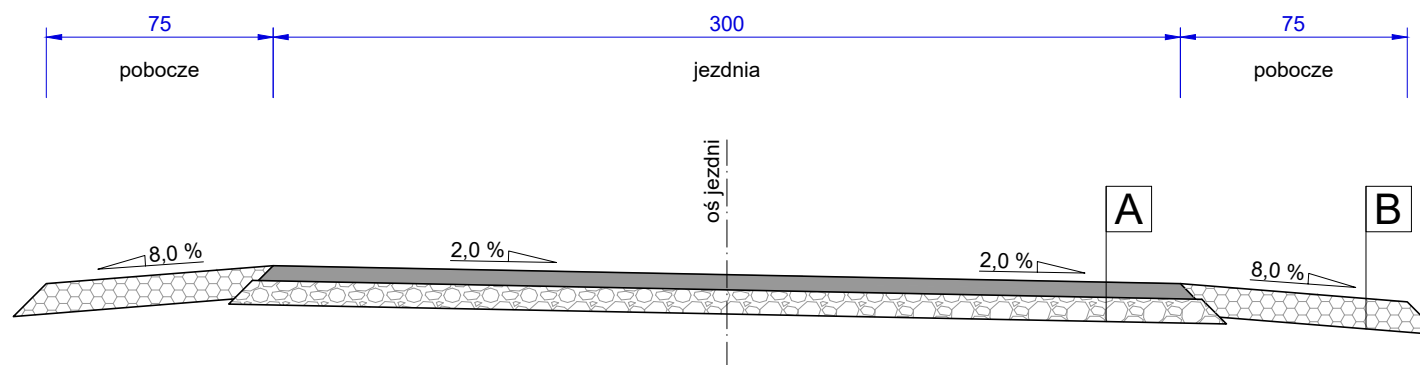

Przekrój 2-2

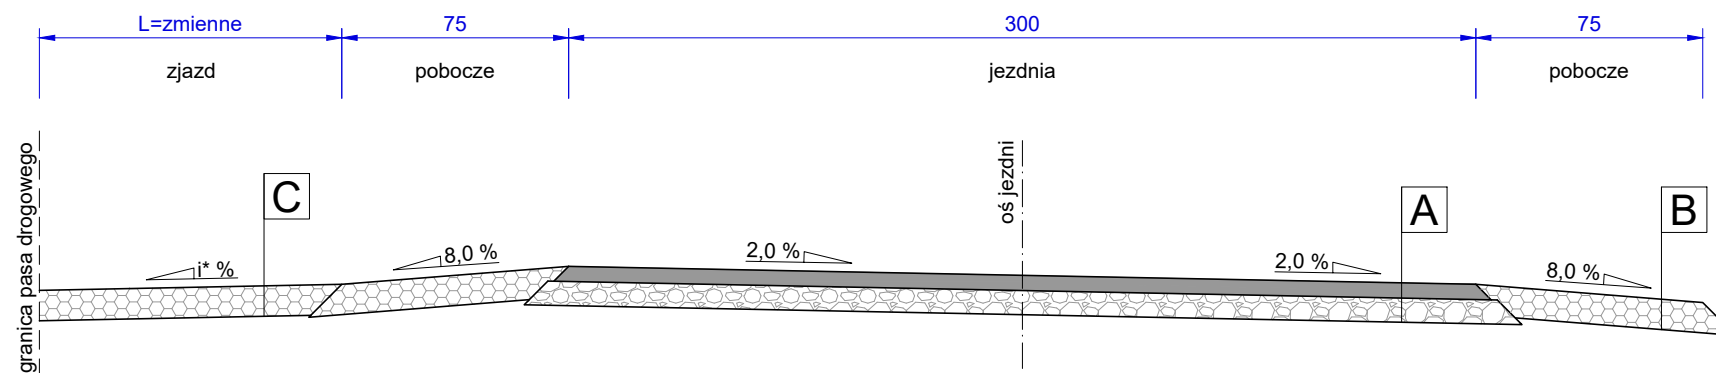

JEDNOSTKA PROJEKTOWA:		budovia INFRASTRUKTURA		BUDOVIA Sp. z o. o. Sp. k. ul. Narutowicza 34, 90-135 Łódź tel.: +48 / 42 307 07 99 www.budovia.com e-mail: biuro@budovia.com	
INWESTOR:				URZĄD GMINY MIASTA SZADEK ul. Warszawska 3 98-240 Szadek	
NAZWA OBIEKTU BUDOWLANEGO: ROBOTY BUDOWLANE DROGI WEWNĘTRZNEJ W SOŁECTWIE SZADKOWICE-OGRODZIM NA DZIAŁKACH EWIDENCYJNYCH NR 485 GMINA I MIASTO SZADEK					
ADRES OBIEKTU BUDOWLANEGO: m. SZADKOWICE-OGRODZIM gmina Szadek					
BRANŻA: DROGOWA		PROJEKTANT: mgr inż. Jakub Jońca upr. nr LOD/1870/PWOD/14 w specjalności inżynierskiej - drogowej SPRAWDZAJĄCY: mgr inż. Jarosław Kluska upr. nr LOD/2501/PWOD/14 w specjalności inżynierskiej - drogowej			
TOM: 1		TEMAT OPRACOWANIA: PROJEKT BUDOWLANO - WYKONAWCZY			
NAZWA RYSUNKU: PRZEKROJE KONSTRUKCYJNE					
DATA: MARZEC 2017	SKALA: 1:25	NR RYSUNKU: 2	NR STRONY: 13		
RYSUNEK NINIEJSZY STANOWI WŁASNOŚĆ BUDOVIA SP. Z O. O. SP. K. I NIE MOŻE BYĆ ZMIENIANY, KOPIOWANY, WYPOŻYCZANY ANI PRZEKAZYWANY STRONOM TRZECIM BEZ WCZESNIEJSZEJ PISEMNEJ ZGODY BUDOVIA SP. Z O. O. SP. K.					