UTWORZONY PRZEZ PROGRAM EDUKACYJNY FIRMY AUTODESK

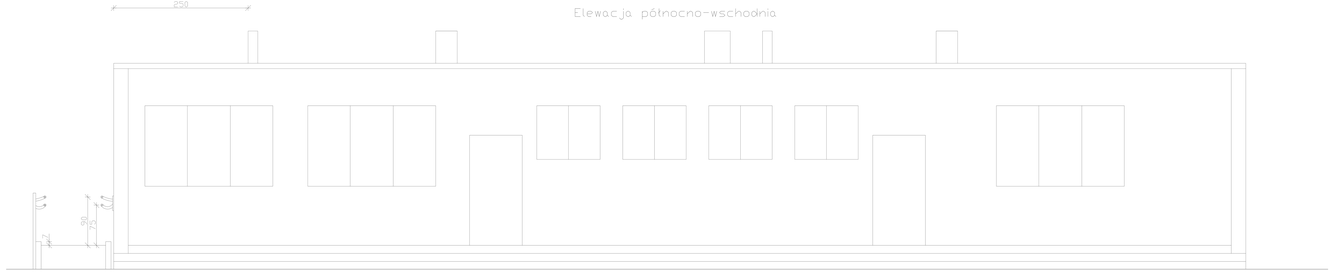

Elewacja północno-wschodnia

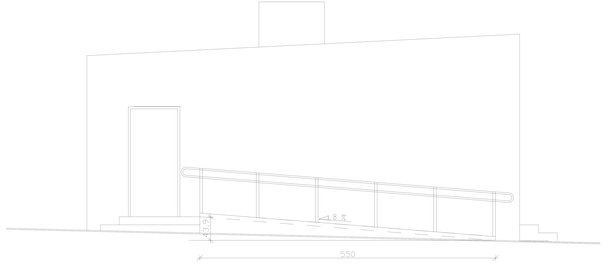

Elewacja południowo-wschodnia

Elewacja południowo-zachodnia

Elewacja północno-zachodnia

BUDYNEK OBIEKTU SPORTOWEGO-modernizacja	
Szadek, ul. Sieradzka, dz. nr 309	
Architektura	skala 1:50
Elewacje	
proj: mgr inz. Jerzy Gawlik	Rys.nr6

UTWORZONY PRZEZ PROGRAM EDUKACYJNY FIRMY AUTODESK

UTWORZONY PRZEZ PROGRAM EDUKACYJNY FIRMY AUTODESK