UTWORZONY PRZEZ PROGRAM EDUKACYJNY FIRMY AUTODESK

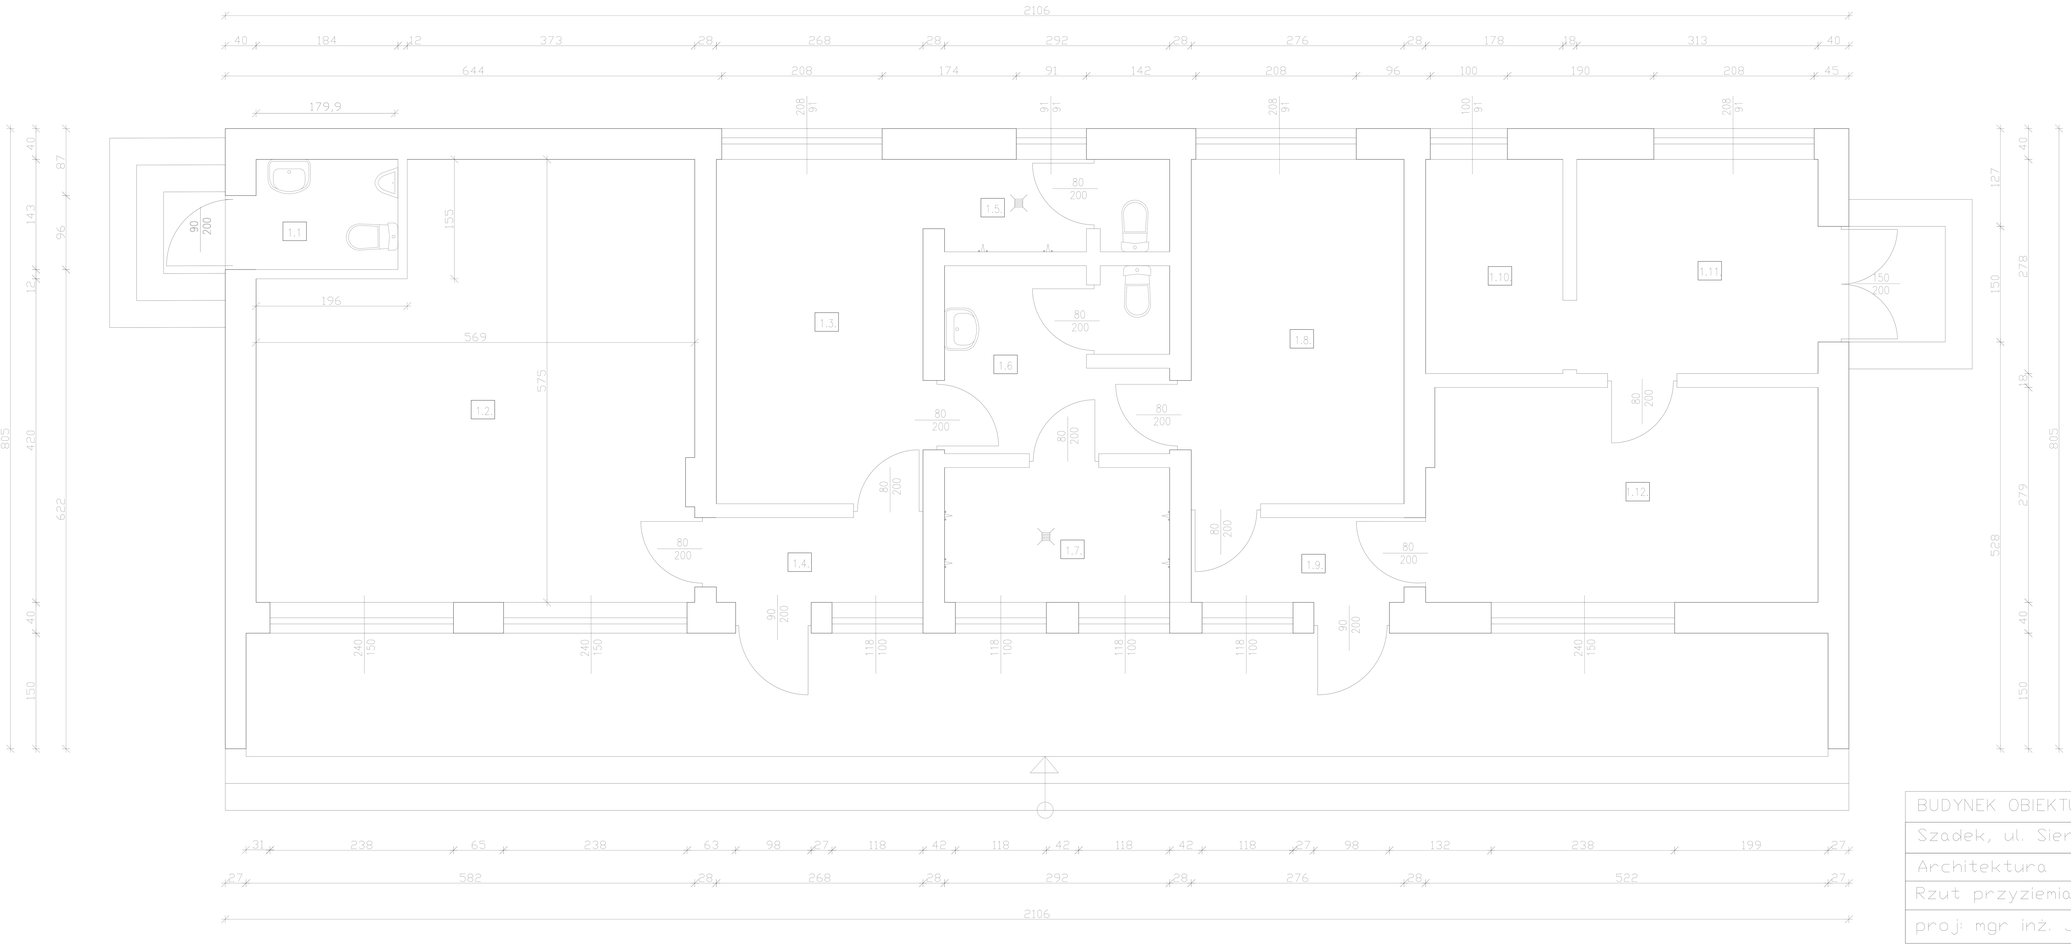

1.1.	TOALETA
2,6 m2	pos. bet.
1.2.	SALA TRENINGOWA
29,68 m2	pos. bet.
1.3.	SZATNIA
11,8 m2	terakota
1.4.	KORYTARZ
2,9. m2	terakota
1.5.	UMYWALNIA
3,6 m2	terakota
1.6.	POM. SOCJALNE
7,1 m2	terakota
1.7.	UMYWALNIA
5,1 m2	terakota
1.8.	SZATNIA
12,3 m2	terakota
1.9.	KORYTARZ
3,0 m2	terakota
1.10.	POM. GOSPODARCZE
4,9 m2	pos. bet.–lastrico
1.11.	POM. BIUROWE
8,7 m2	podł. drewn.
1.12.	POM. BIUROWE
14,0 m2	podł. drewn.

BUDYNEK OBIEKTU SPORTOWEGO – inwentaryzacja		
Szadek, ul. Sieradzka, dz. nr 309		
Architektura		skala
Rzut przyziemia		1:50
proj: mgr inż. Jerzy Gawlik		Rys.nr1

UTWORZONY PRZEZ PROGRAM EDUKACYJNY FIRMY AUTODESK
WYDRUKOWANY PRZEZ PROGRAM EDUKACYJNY FIRMY AUTODESK
WYDRUKOWANY PRZEZ PROGRAM EDUKACYJNY FIRMY AUTODESK