UTWORZONY PRZEZ PROGRAM EDUKACYJNY FIRMY AUTODESK

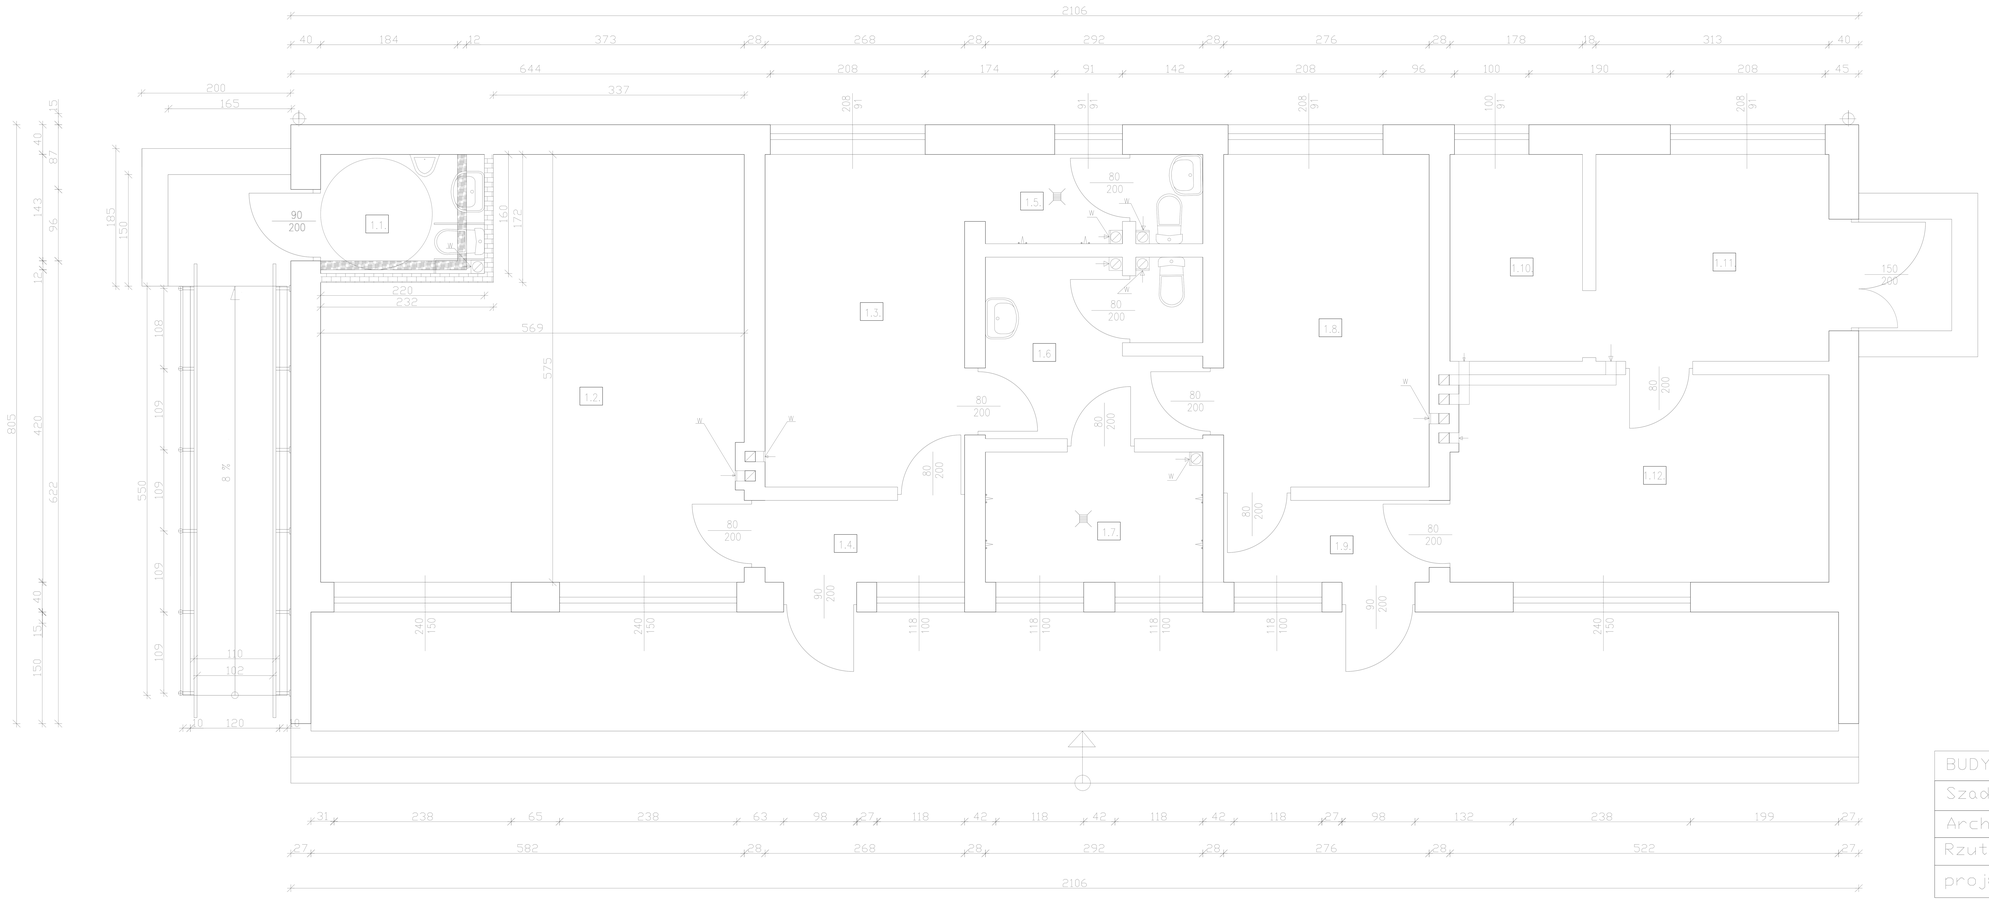

1.1.	TOALETA
3,52 m2	terakota
1.2.	SALA TRENINGOWA
28,73 m2	wykładzina PCV
1.3.	SZATNIA
11,8 m2	terakota
1.4.	KORYTARZ
2,9. m2	terakota
1.5.	UMYWALNIA
3,6 m2	terakota
1.6.	POM. SOCJALNE
7,1 m2	terakota
1.7.	UMYWALNIA
5,1 m2	terakota
1.8.	SZATNIA
12,3 m2	terakota
1.9.	KORYTARZ
3,0 m2	terakota
1.10.	POM. GOSPODARCZE
4,9 m2	gres
1.11.	POM. BIUROWE
8,7 m2	gres
1.12.	POM. BIUROWE
14,0 m2	gres

ściany projektowane

wyburzenia

BUDYNEK OBIEKTU SPORTOWEGO–modernizacja	
Szadek, ul. Sieradzka, dz. nr 309	
Architektura	skala
Rzut przyziemia	1:50
proj: mgr inż. Jerzy Gawlik	Rys.nr4

UTWORZONY PRZEZ PROGRAM EDUKACYJNY FIRMY AUTODESK

UTWORZONY PRZEZ PROGRAM EDUKACYJNY FIRMY AUTODESK