


Przekrój 1-1

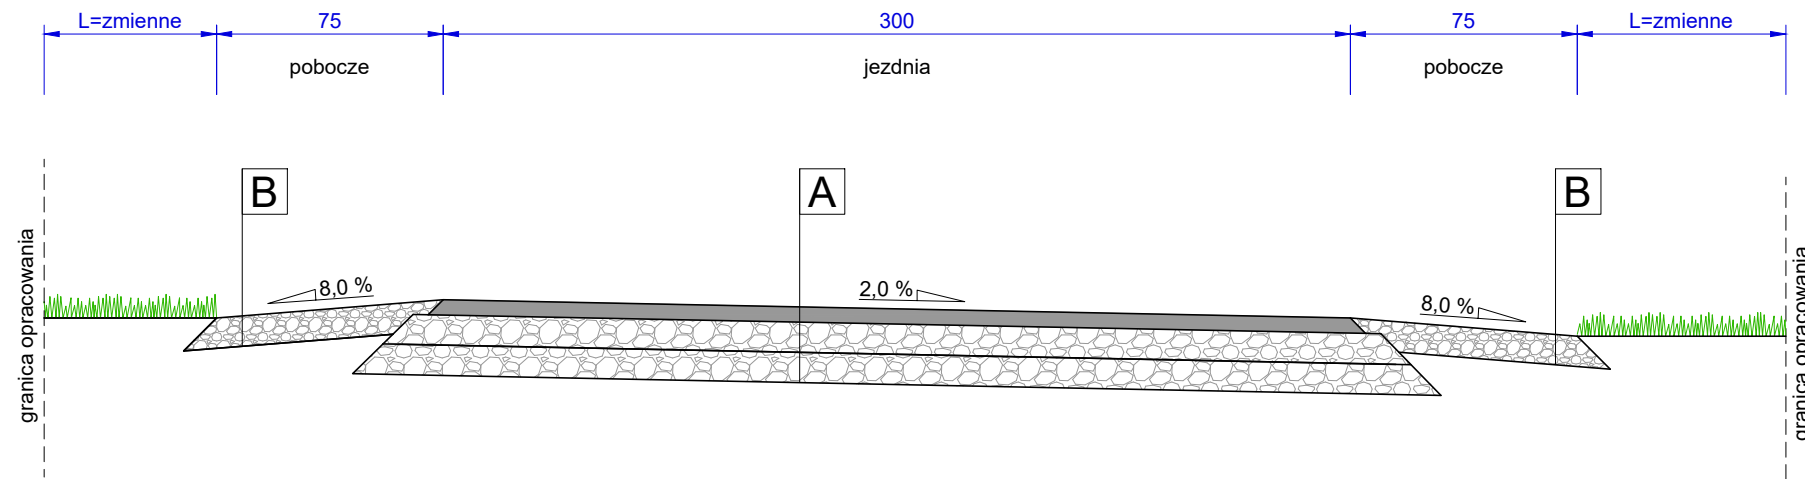

A Jezdnia

Warstwa ścieralna z betonu asfaltowego AC11S	5 cm
Warstwa podbudowy zasadniczej z mieszanki niezwiązanej z kruszywem C90/3; 0/31,5 mm	10 cm
Istniejąca warstwa podbudowy	

B Pobocze z kruszywa

Mieszanka niezwiązana	10 cm
-----------------------	-------

JEDNOSTKA PROJEKTOWA:		 BUDOVIA Sp. z o. o. Sp. k. ul. Narutowicza 34, 90-135 Łódź tel.: + 48 / 42 307 07 99 www.budovia.com e-mail: biuro@budovia.com	
INWESTOR:	 URZĄD GMINY MIASTA SZADEK ul. Warszawska 3 98-240 Szadek		
NAZWA OBIEKTU BUDOWLANEGO:			
PRZEBUDOWA DROGI GMINNEJ WEWNĘTRZNEJ W SOŁECTWACH KOBYLA MIEJSKA I PRUSINOWICE WZDŁUŻ DZ. EWID. NR 181 I 217/1, GMINA I MIASTO SZADEK			
ADRES OBIEKTU BUDOWLANEGO:			
OBR. KOBYLA MIEJSKA I PRUSINOWICE, GMINA SZADEK			
BRANŻA:	DROGOWA	PROJEKTANT:	mgr inż. Jakub Jońca upr. nr LOD/1870/PWOD/14 w specjalności inżynierskiej - drogowej
		OPRACOWAŁ:	mgr inż. Justyna Drózdź
		SPRAWDZAJĄCY:	mgr inż. Tomasz Smakowski upr. nr LOD/3302/PWBD/17 w specjalności inżynierskiej - drogowej
STADIUM:	PT	TEMAT OPRACOWANIA:	PROJEKT TECHNOLOGICZNY PRZEBUDOWY UKŁADU DROGOWEGO
TOM:	1		
NAZWA RYSUNKU:			
PRZEKROJE KONSTRUKCYJNE			
DATA:	CZERWIEC 2018	SKALA:	1:25
		NR RYSUNKU:	3
		NR STRONY:	13
<small>RYSEK NINIEJSZY STANOWI WŁASNOŚĆ BUDOVIA SP. Z O. O. SP. K. I NIE MOŻE BYĆ ZMIENIANY, KOPIOWANY, WYPOZYCZANY ANI PRZEKAZYWANY STRONOM TRZECIM BEZ WCZEŚNIEJSZEJ PISEMNEJ ZGODY BUDOVIA SP. Z O. O. SP. K.</small>			