

## A Konstrukcja jezdni

Warstwa ścieralna z betonu asfaltowego AC11S	5 cm
Warstwa podbudowy zasadniczej z mieszanki niezwiązanej z kruszywem C90/3; 0/31,5 mm	10 cm

## B Pobocze


Warstwa mieszanki niezwiązanej z kruszywem C90/3; 0/31,5 mm	gr. 10cm
---	----------

## C Zjazd


Warstwa mieszanki niezwiązanej z kruszywem C90/3; 0/31,5 mm	gr. 10cm
---	----------


i\* % - pochylenie zjazdów dostosować do terenu istniejącego

### Przekrój 1-1

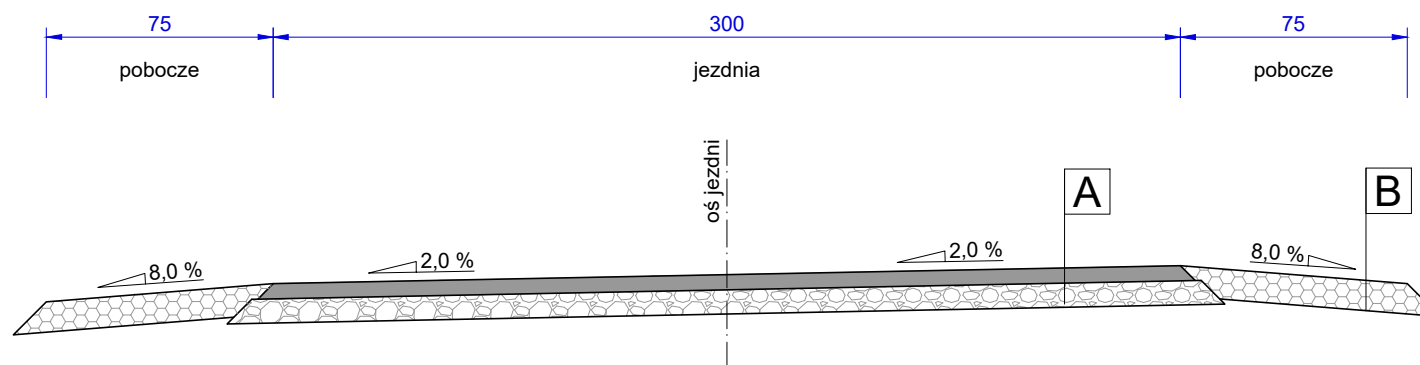

### Przekrój 2-2

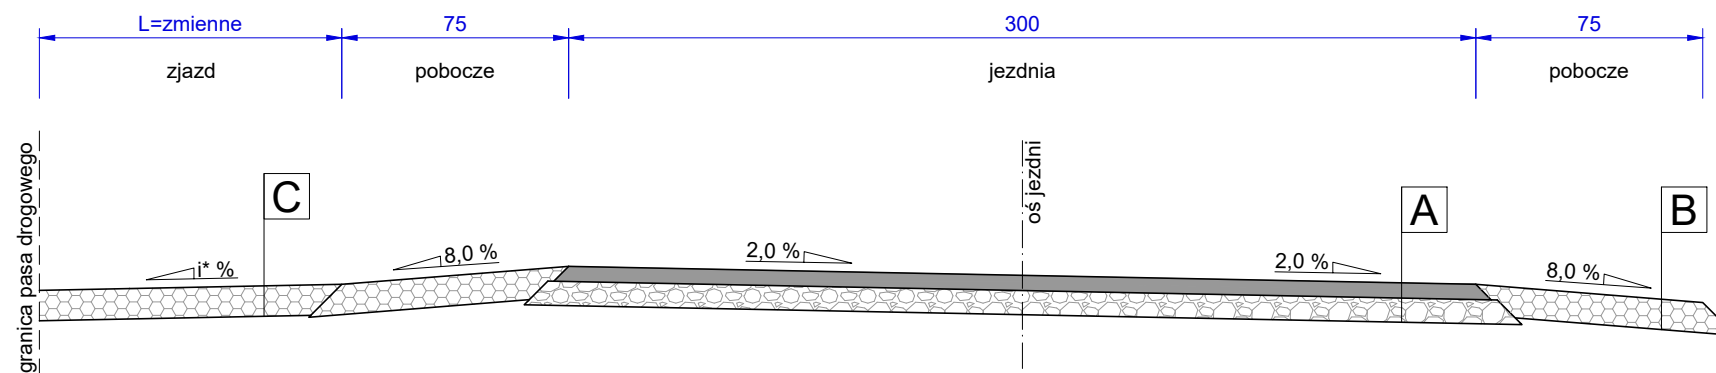

JEDNOSTKA PROJEKTOWA:		<b>budovia</b> INFRASTRUKTURA		BUDOVIA Sp. z o. o. Sp. k. ul. Narutowicza 34, 90-135 Łódź tel.: +48 / 42 307 07 99 www.budovia.com e-mail: biuro@budovia.com	
INWESTOR:				URZĄD GMINY MIASTA SZADEK ul. Warszawska 3 98-240 Szadek	
NAZWA OBIEKTU BUDOWLANEGO: ROBOTY BUDOWLANE DROGI WEWNĘTRZNEJ W SOŁECTWIE SZADKOWICE-OGRODZIM NA DZIAŁKACH EWIDENCYJNYCH NR 529, 499, 533, 486, 485 GMINA I MIASTO SZADEK					
ADRES OBIEKTU BUDOWLANEGO: <b>m. SZADKOWICE-OGRODZIM</b> gmina Szadek					
BRANŻA: <b>DROGOWA</b>		PROJEKTANT: mgr inż. Jakub Jońca upr. nr LOD/1870/PWOD/14 w specjalności inżynierskiej - drogowej  SPRAWDZAJĄCY: mgr inż. Jarosław Kluska upr. nr LOD/2501/PWOD/14 w specjalności inżynierskiej - drogowej			
TOM: <b>1</b>		TEMAT OPRACOWANIA: <b>PROJEKT BUDOWLANO - WYKONAWCZY</b>			
NAZWA RYSUNKU: <b>PRZEKROJE KONSTRUKCYJNE</b>					
DATA: <b>MARZEC 2017</b>	SKALA: 1:25	NR RYSUNKU: 2	NR STRONY: 13		
RYSUNEK NINIEJSZY STANOWI WŁASNOŚĆ BUDOVIA SP. Z O. O. SP. K. I NIE MOŻE BYĆ ZMIENIANY, KOPIOWANY, WYPOŻYCZANY ANI PRZEKAZYWANY STRONOM TRZECIM BEZ WCZESNIEJSZEJ PISEMNEJ ZGODY BUDOVIA SP. Z O. O. SP. K.					