



## PRZEKRÓJ NORMALNY SPADEK DWUSTRONNY

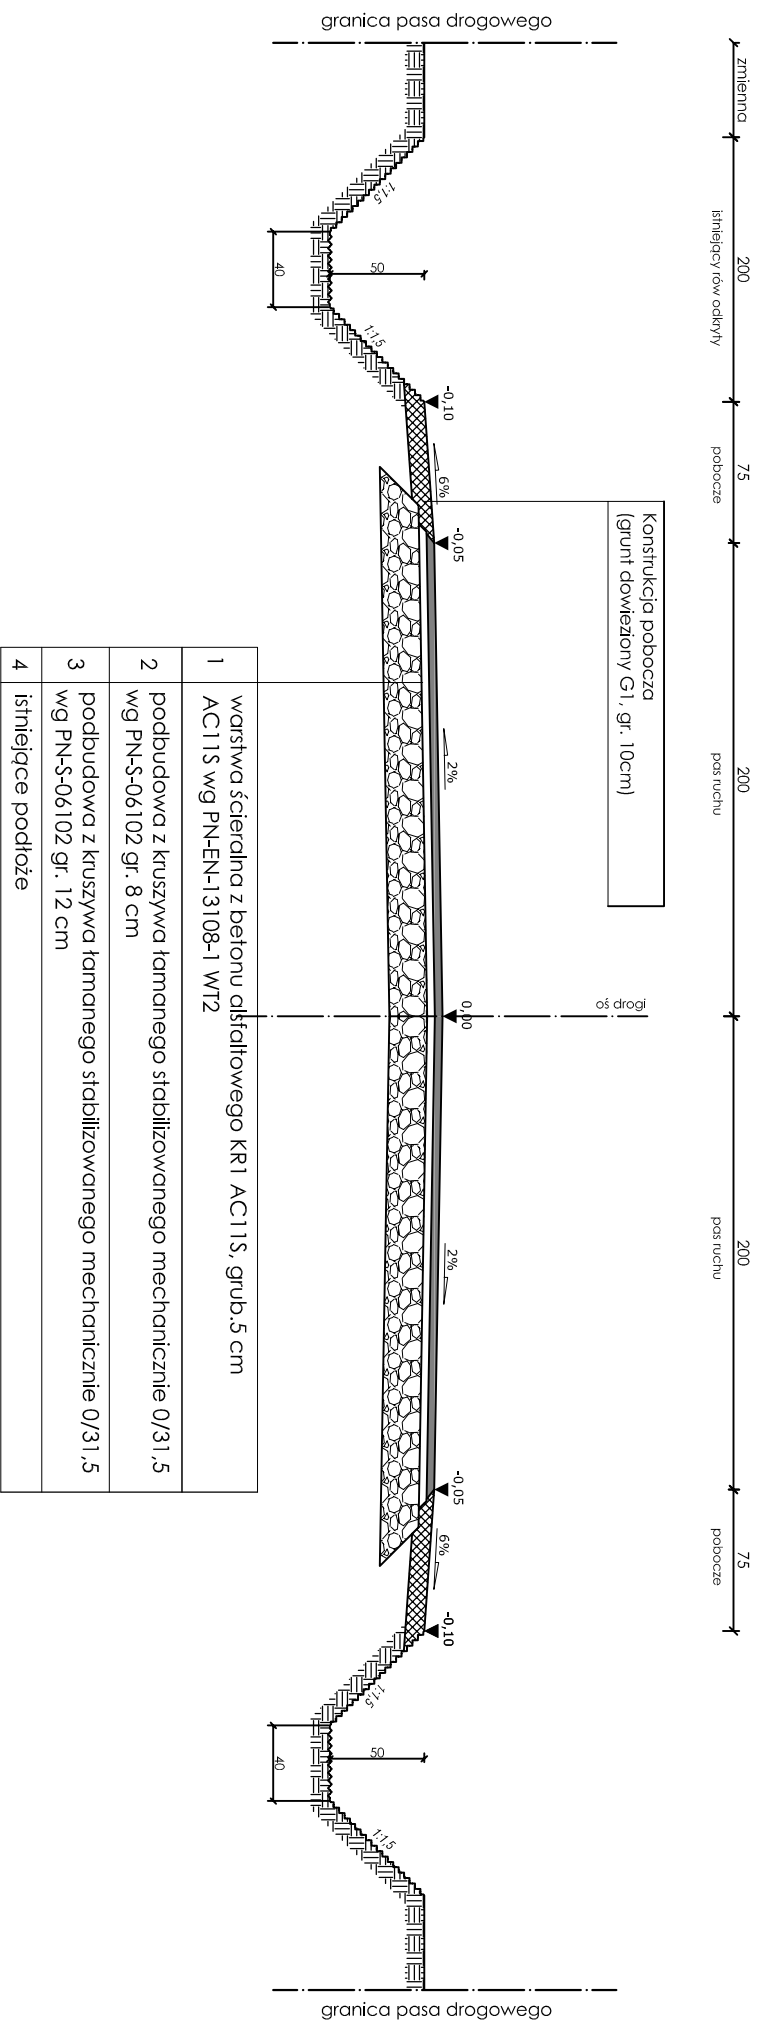

## PRZEKRÓJ NORMALNY SPADEK JEDNOSTRONNY

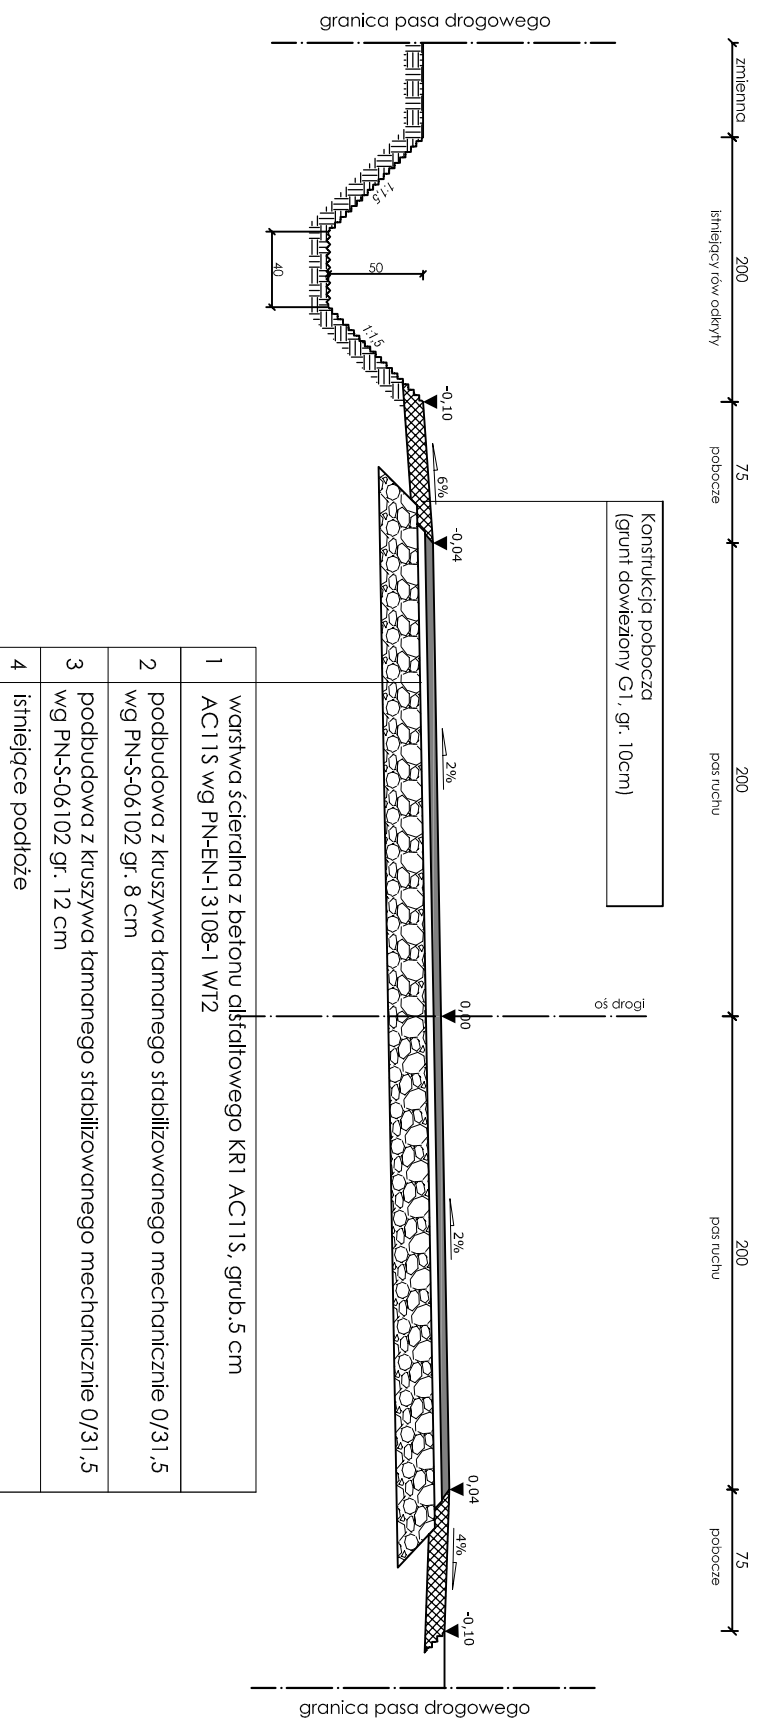

**LINA**  
FIRMA PROJEKTOWO-WYKONAWCZA

Ul. Prądkowa 39  
95-070 Aleksandrów Łódzki  
Tel. 663 746 420  
ljkub.jonc@poczta.onet.pl

TEMAT:	PRZEBUDOWA DRUGI GMINNEJ I PUBLICZNEJ NR 119103E W SOLECYWACH: BORKI PRUSKOWSKIE, GÓRY PRUSKOWSKIE, KARCOZEM, KOTLITNY, KOTLITKI, JAMNO, PRUSKOWICE PRZEDMIAJĄCEJ SIĘ Z DRUGĄ GMINĄ PUBLICZNĄ NR 119102E, GMINA SZADEK
ADRES:	DZ. NR EWID. 204/1 - OBRĘB 2 - SOŁEK PRUSKOWSKIE 124/1 - OBRĘB 1 - GÓRY PRUSKOWSKIE 181/1, 182, 183 - OBRĘB 8 - KARCOZEM, 27/1 - OBRĘB 10 - KOTLITNY, KOTLITKI, JAMNO 502 - OBRĘB 18 - PRUSKOWICE, GMINA SZADEK
INWESTOR:	<b>GMINA SZADEK</b> <b>UL. WARSZAWSKA 3, 98-240 SZADEK</b>

PROJEKTANT:	NR UPRAWNIENI:	PODRZ:
MGR inż. Jacek Jonc	LOD/1870/PWOD/14	
ASYSTENT:		
SYMBOL:		
<b>PROJEKT BUDOWLANO - WYKONAWCZY</b>		
NAZWA RYSUNKU		BRANZA
<b>PRZEKRÓJ NORMALNY</b>		<b>DROGOWA</b>
NR RYSUNKU:	DATA:	SKALA:
03	PAŹDZIERNIK 2015	1:50

RYSUNEK NIEJEST STANOWI WYKONANIE PRAC BUDOWLANICH. NIE MOŻE BYĆ ZAMIANI, KORYGOWANY, WPROSZANY ANI PREZENTOWANY TRZECIEMU STRONNEMU BEZ WCZESNEJZEJ PRZEBIEŻEJ ZGODY P.W. ILLA