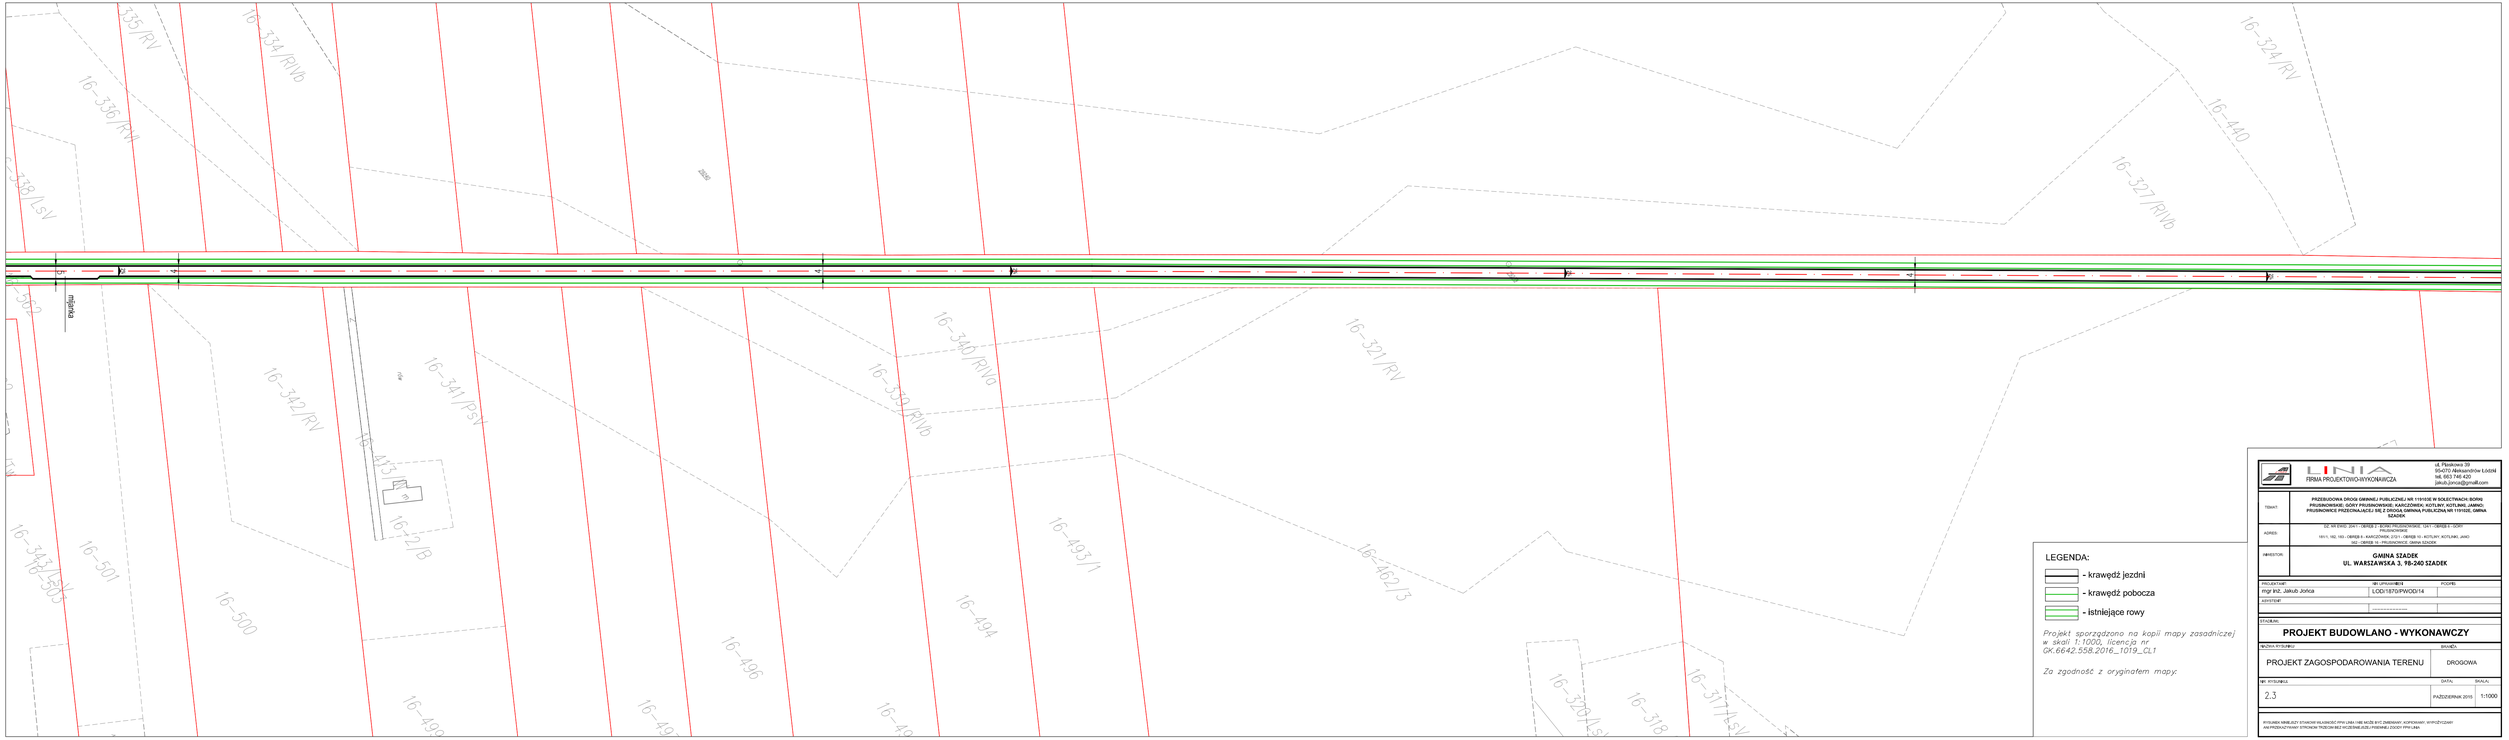

LEGENDA:

- krawędź jezdni
- krawędź pobocza
- istniejące rowy

Projekt sporządzono na kopii mapy zasadniczej w skali 1:1000, licencja nr GK.6642.558.2016_1019_CL1

Za zgodność z oryginałem mapy:

LINIA FIRMA PROJEKTOWO-WYKONAWCZA	ul. Piaskowa 39 92-202 Bełchatów-Łódź tel. 663 746 420 jakub.jorica@gmail.com	
TEMAT:	PRZEBUDOWA DROGI GMINNEJ PUBLICZNEJ NR 119105E W SOŁECTWACH: DORNI PRUSINOWSKIE; SDRY PRUSINOWSKIE; KAROLCZOWICE; KOTLINY, KOTLINIE, JANIO; PRUSINOWICE PIEZDZNALSKIE; RELE - DROGA GMINNA PUBLICZNA NR 119105E, GMINA SZADEK	
ADRES:	DZ. NR EWID. 2041 / OBRĘB 3 - SDRY PRUSINOWSKIE; 1241 / OBRĘB 5 - DORNI PRUSINOWSKIE 1511/1, 182, 183 - OBRĘB 4 - KAROLCZOWICE; 2/321 - OBRĘB 10 - KOTLINY, KOTLINIE, JANIO 182 - OBRĘB 10 - PRUSINOWICE, GMINA SZADEK	
INWESTOR:	GMINA SZADEK UL. WARSZAWSKA 3, 98-240 SZADEK	
PROJEKTANT: mgr inż. Jakub Jorica	NR UPRAWNIEŃ: LOD/1870/PWOD/14	PODPIS:
ASYSTENT:		

STADIUM: PROJEKT BUDOWLANO - WYKONAWCZY		
NAZWA RYSUNKU: PROJEKT ZAGOSPODAROWANIA TERENU	BRANŻA: DROGOWA	
NR RYSUNKU: 2.3	DATA: PAŹDZIERNIK 2016	SKALA: 1:1000

* RYSUNEK NIEBĘDĄCY STANOWIĄCĄ WŁASNOŚCIĄ PPHU LINIA I NIE MOŻE BYĆ ZMIENIANY, KOPIOWANY, WYPRZYCZANY ANI PRZEKAZYWANY STRONOM TRZECIM BEZ WCZEŚNIEJSZEJ PISEMNEJ ZGODY PPHU LINIA.