PRZEKRÓJ NORMALNY
ODCINEK OD KM 0+000 DO KM 0+092,30

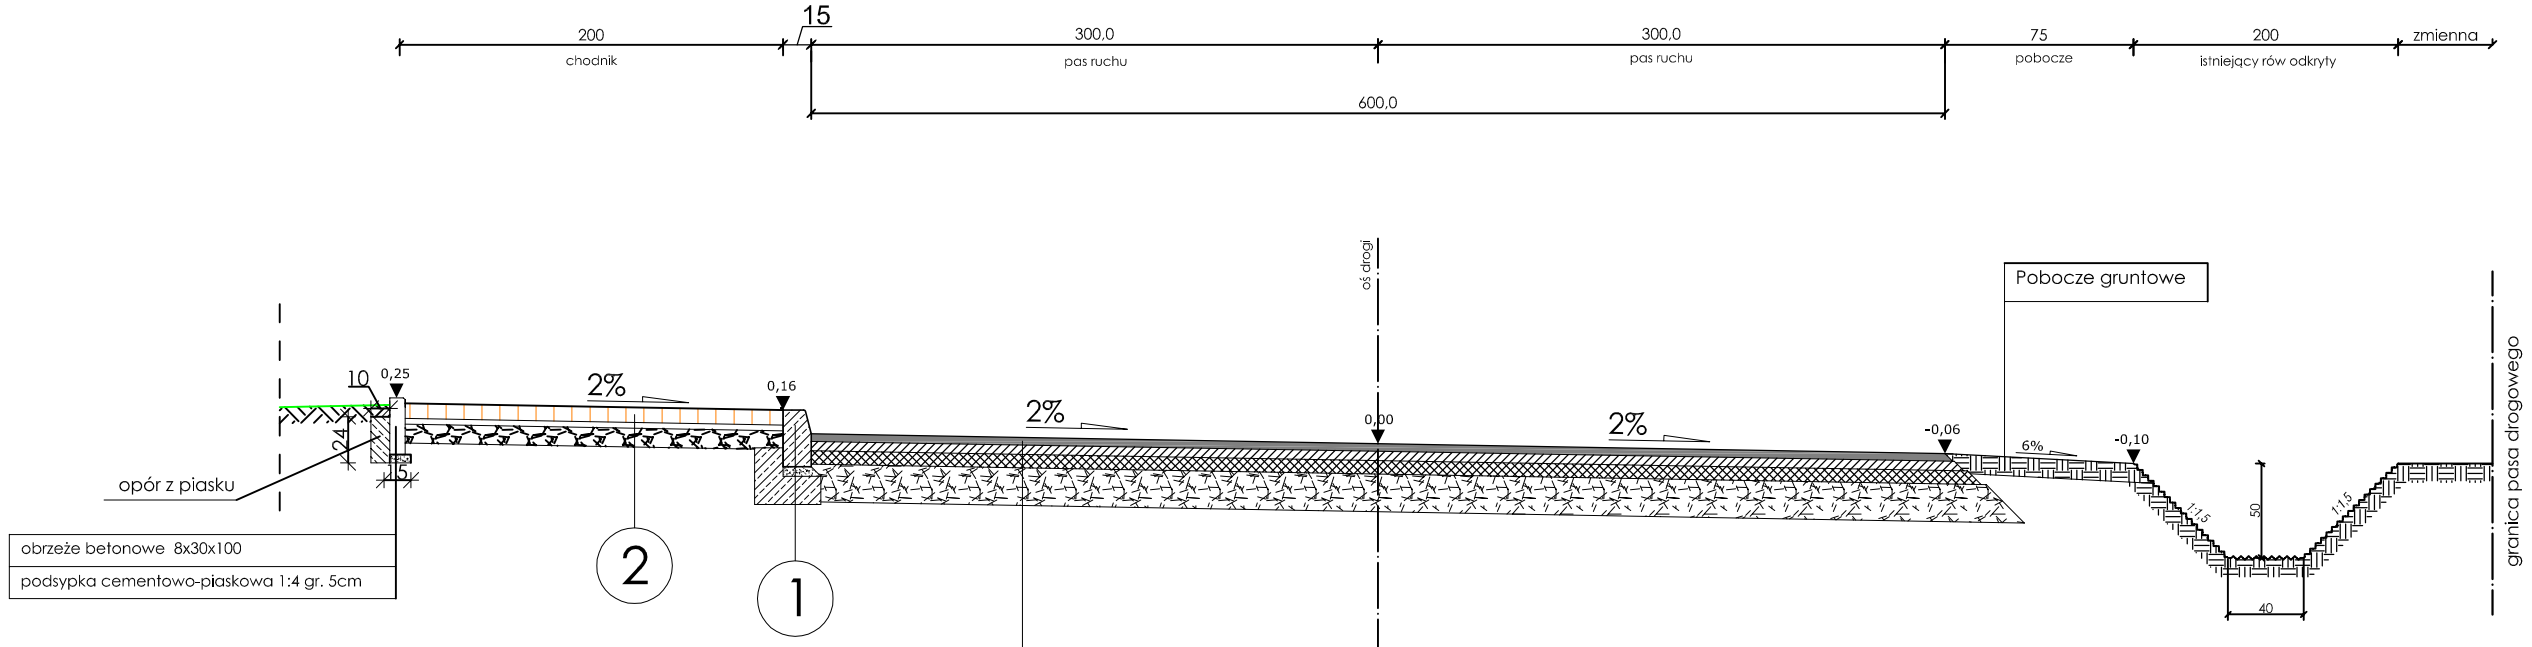

1	warstwa ścieralna z betonu alsfaltowego KR1 AC11S, grub.4 cm AC11S wg PN-EN-13108-1 WT2
2	warstwa wiążąca z betonu alsfaltowego KR1 AC16W, grub. 5 cm AC16W wg PN-EN-13108-1 WT2
3	podbudowa zasadnicza z betonu alsfaltowego KR1 AC16P, grub. 7 cm AC16W wg PN-EN-13108-1 WT2
4	podbudowa z kruszywa łamanego stabilizowanego mechanicznie 0/31,5 wg PN-S-06102 gr. 8 cm
5	podbudowa z kruszywa łamanego stabilizowanego mechanicznie 0/63 wg PN-S-06102 gr. 12 cm
	istniejące podłoże

1 Krawężnik betonowy 15x30

krawężnik betonowy 15x30x100
podsypka cementowo-piaskowa 1:4 gr. 5cm
ława z oporem z betonu C16/20 (B20)

2 Konstrukcja nawierzchni chodnika

8cm	nawierzchnia chodnika i opaski z kostki brukowej betonowej
3cm	podsypka cementowo-piaskowa 1:4
15cm	warstwa kruszywa łamanego stabilizowanego mech. 0/31,5mm
	grunt G1

LINIA
FIRMA PROJEKTOWO-WYKONAWCZA
ul. Piaskowa 39
95-070 Aleksandrów Łódzki
tel. 663 746 420
jakub.jonca@gmail.com

TEMAT:	PRZEBUDOWA DROGI GMINNEJ PUBLICZNEJ NR 119107E W SZADKU, UL. GLINIANKI, GMINA SZADEK.
ADRES:	DZ. NR EWID. 150 - OBRĘB 10; 77/1 - OBRĘB 4; 114 - OBRĘB 3 MIASTA SZADEK
INWESTOR:	**GMINA SZADEK** **UL. WARSZAWSKA 3, 98-240 SZADEK**

PROJEKTANT:	NR UPRAWNIEŃ	PODPIS
mgr inż. Jakub Jońca	LOD/1870/PWOD/14	
ASYSTENT		
	.....	

STADIUM:

PROJEKT BUDOWLANO - WYKONAWCZY

NAZWA RYSUNKU	BRANŻA
PRZEKRÓJ NORMALNY	DROGOWA

NR RYSUNKU:	DATA:	SKALA:
03	PAŹDZIERNIK 2015	1:50

RYSUNEK NINIEJSZY STANOWI WŁASNOŚĆ FPW LINIA I NIE MOŻE BYĆ ZMIENIANY, KOPIOWANY, WYPOŻYCZANY
ANI PRZEKAZYWANY STRONOM TRZECIM BEZ WCZEŚNIEJSZEJ PISEMNEJ ZGODY FPW LINIA