


PRZEKRÓJ NORMALNY

ODCINEK OD KM 0+092,30 DO KM 0+256,13

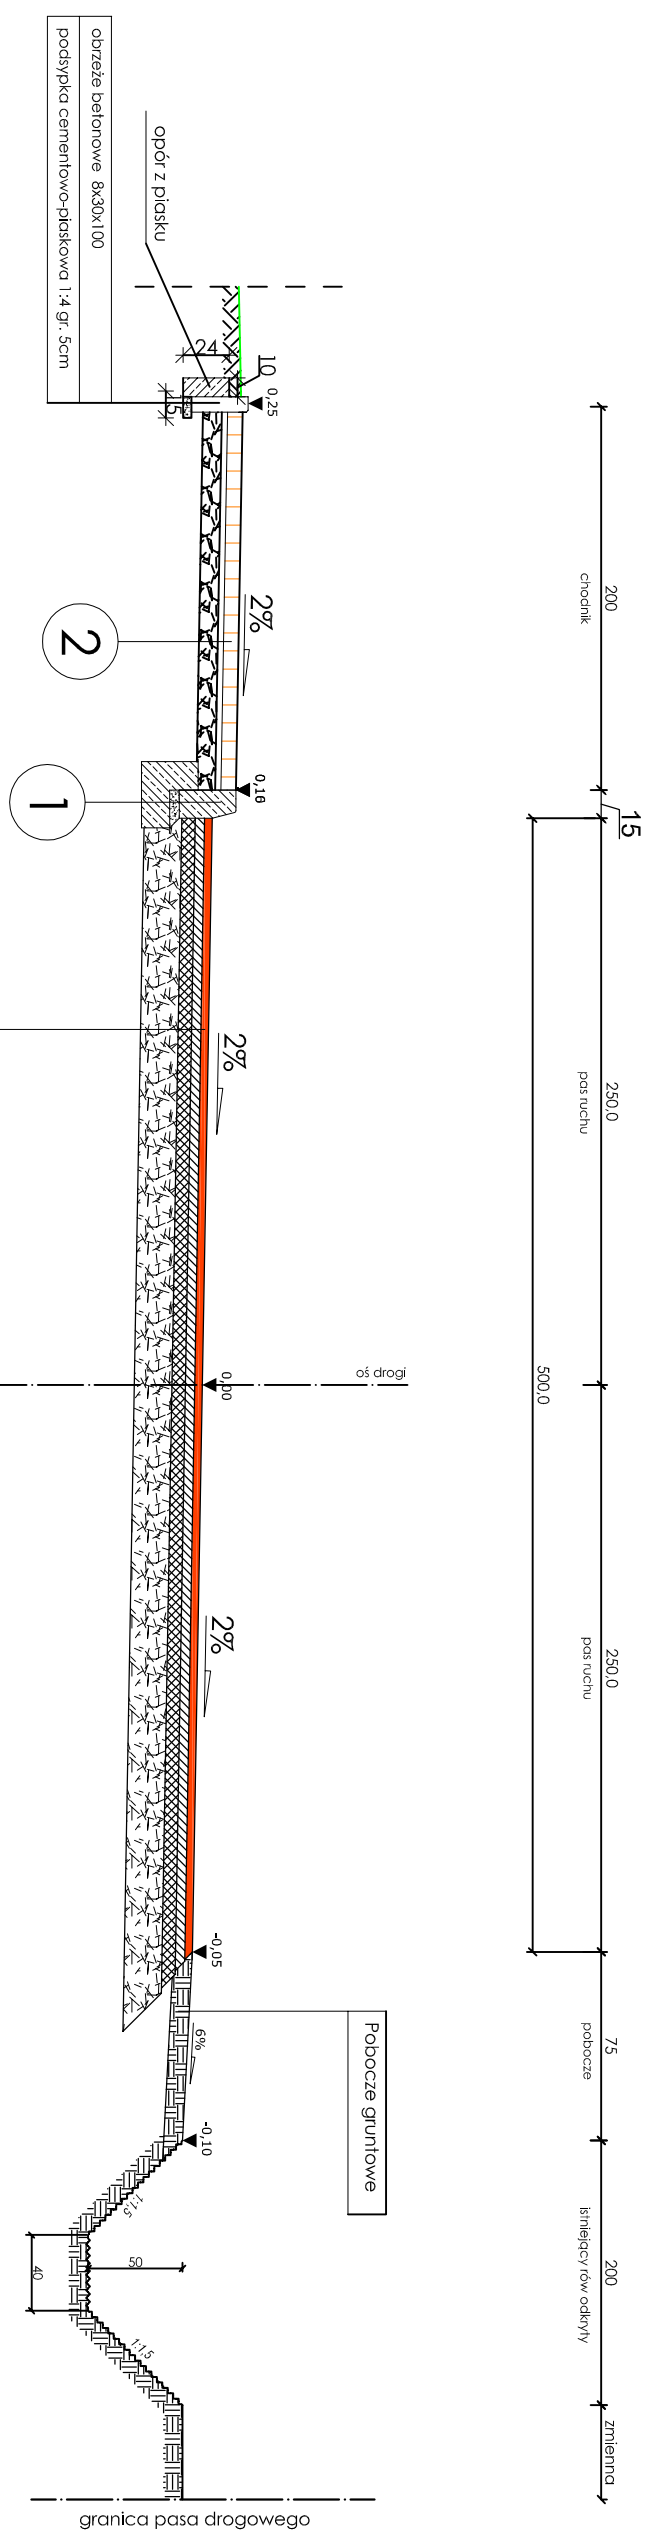

1	warstwa ścierdalna z betonu asfaltowego KR1 AC11S, grub. 4 cm wg PN-EN-13108-1 WT2
2	wyrównanie istniejącej nawierzchni betonem asfaltowym w ilości 75kg/m ² z mieszanki AC11W wg PN-EN-13108-1 WT2
3	istniejąca konstrukcja drogi gminnej po oczyszczeniu

1 Krawężnik betonowy 15x30

krawężnik betonowy 15x30x100
podsyпка cementowo-piaskowa 1:4 gr. 5cm
ława z oporem z betonu C16/20 (B20)

2 Konstrukcja nawierzchni chodnika

8cm	nawierzchnia chodnika i opaski z kostki brukowej betonowej
3cm	podsyпка cementowo-piaskowa 1:4
15cm	warstwa kruszywa łamanego stabilizowanego mech. 0/31,5mm
	grunt G1

LINIJA

FIRMA PROJEKTOWO-WYKONAWCZA

UL. Piaskowa 39
95-070 Aleksandrów Łódzki
tel. 663 746 420
jokub.jonc@gnail.com

PRZEBUDOWA DROGI GMINNEJ PUBLICZNEJ NR 119107E
W SZADKU, UL. GLINIANKI, GMINA SZADEK.

ADRES: DZ. NR EWID. 150 - OBRĘB 10: 77/1 - OBRĘB 4: 114 - OBRĘB 3
MASTA SZADEK

INWESTOR: GMINA SZADEK
UL. WARSZAWSKA 3, 98-240 SZADEK

PROJEKTANT:	NR UPRAWNIENI:	PODRS:
mgr inż. Jakub Jonc	LOD/1870/PWOD/14	
ASISTENT:		

STADIUM: **PROJEKT BUDOWLANO - WYKONAWCZY**

NAZWA PRZEBUDOWY: **PRZEKRÓJ NORMALNY**

NAZWA PRZEBUDOWY: **PRZEKRÓJ NORMALNY**

DROGOWA

NR. RYSUNKU:	DATA:	SKALA:
04		
	PAZDZIERNIK 2015	1:50

RYSUNEK NIEJEST SIŁOWYM WŁASNOŚCIĄ FIRMY LINIJA, NIE MOŻE BYĆ AMBIWALNIE KOPIOWANY, WYFOTOWANY
ANI PRZEKAZYWANY SIŁOWYM WŁASNOŚCIĄ BEZ WCZESNEJŚCIEJ PISZMENEJ ZGODY FIRMY LINIJA