


Przekrój poprzeczny

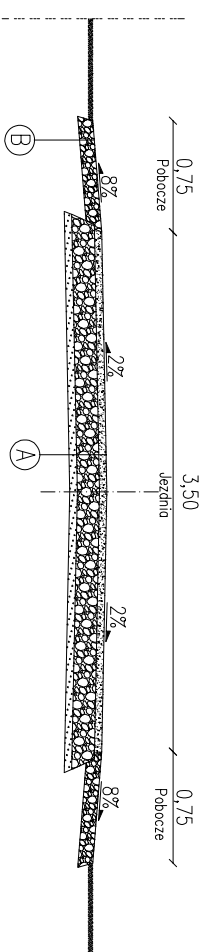

ⓑ Pobocze

Ⓐ Jezdnia

Warstwa kruszywa mieszanki niezwiązanej z kruszywem C90/3 0/31,5 mm 10 cm

Warstwa ściertalna z betonu asfaltowego AC 11S 5 cm
 Warstwa podbudowy zasadniczej z mieszanki niezwiązanej kruszywem C90/3 0/31,5 mm 15 cm
 Istniejąca nawierzchnia z kruszywa łamanego

Opracowanie: Projekt technologiczny		Rysunek: Przekrój poprzeczny	
Nazwa opracowania: Przebudowa drogi gminnej publicznej nr 119109E Wielka Wieś-Ogrodzim Kolonia-Działkowiec			
Inwestor: Urząd Gminy Miasta Szadek		Nr rys.: 2	
Etap I		Skala: 1:50	
Opracował: mgr inż. Paweł Ostrodek			
kwiecień 2019			