



L E G E N D A

- 1 - istn. linia kablowa nN YAKXS4x120 - bez zmian
- 2 - istn. linia kablowa nN YAKXS4x120 - do przełożenia na nową trasę
- 3 - proj. nowa trasa linii kablowej nN
- 4 - proj. mufa kablowa przelotowa
- 5 - proj. rura osłonowa SRS110, L = 2m
- 6 - istn. rura osłonowa - bez zmian

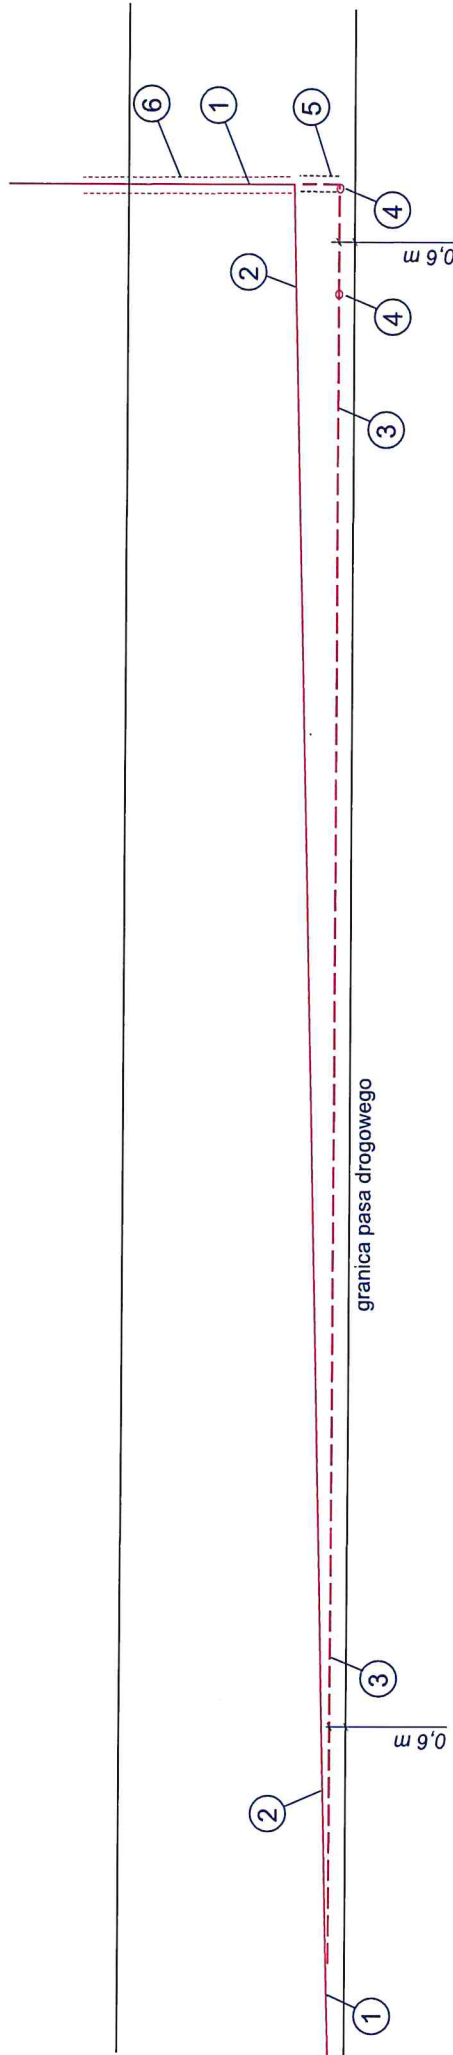

<p>STAROSTWO POWIATOWE W ZOLSKIM ul. Mickiewicza 25 98-200 ZDUŃSKA WOLA</p>	
<p>Objekt: Przebudowa linii kablowej niskiego napięcia Lokalizacja: Tarnówka Kol B obr. Tarnówka dz. 53/4 gm. Szadek Inwestor: Gmina i Miasto Szadek, Szadek ul. Warszawska 3</p>	
<p>RYSUNEK: Szkic sytuacyjny</p>	
<p>Projektant: inż. Marek Lewandowski opr. bud. nr ewid. 1138/96 w zakresie sieci, instalacji i urządzeń elektrycznych</p>	
<p>BRANŻA elektryczna</p>	
<p>DATA: 2019-11</p>	
<p>RYS. NR 2 STR. NR</p>	

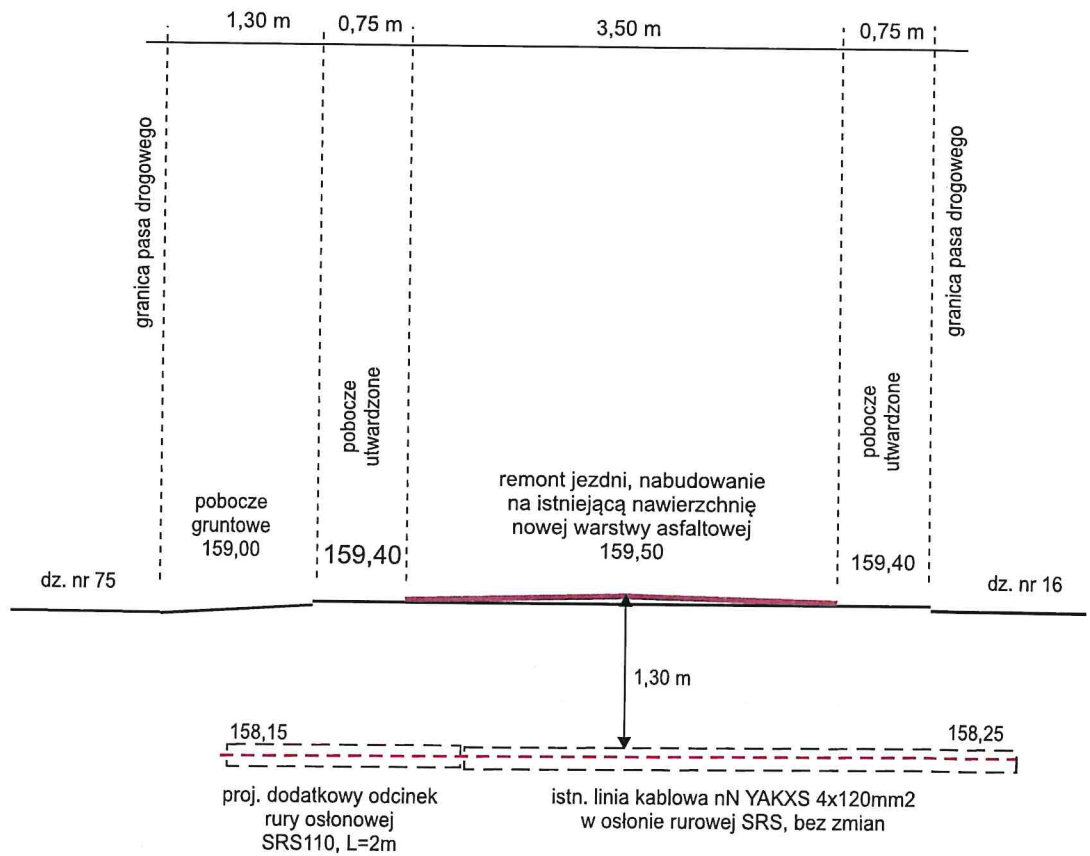

<p>Objekt: Przebudowa linii kablowej niskiego napięcia Lokalizacja: Tarnówka Kol B obr. Tarnówka dz. 53/1 gm. Szadek Inwestor: Gmina i Miasto Szadek, Szadek ul. Warszawska 3</p>	
<p>RYSUNEK: Przekrój skrzyżowania kabla z drogą gminną</p>	
<p>Projektant: inż. Marek Lewandowski upr. bud. nr ewid. 1138/96 w zakresie sieci, instalacji i urządzeń elektrycznych</p>	<p>BRANŻA: elektryczna</p>
<p><i>DL</i></p>	<p>DATA: 2019-11 RYS. NR 3 STR. NR</p>