

POCZĄTEK PRACOWNIA: 0+000.00
L=19.421

000+0

R6

R6

Kotonia B 0+50.00

158.1

dr. jszld0.5

001+0

0.75

3.5

0.75

dr. j.szłaka

1+50.00

158.6

wod63

wod63

wod63

wod63

62

64

65


66


68

63

67

1.

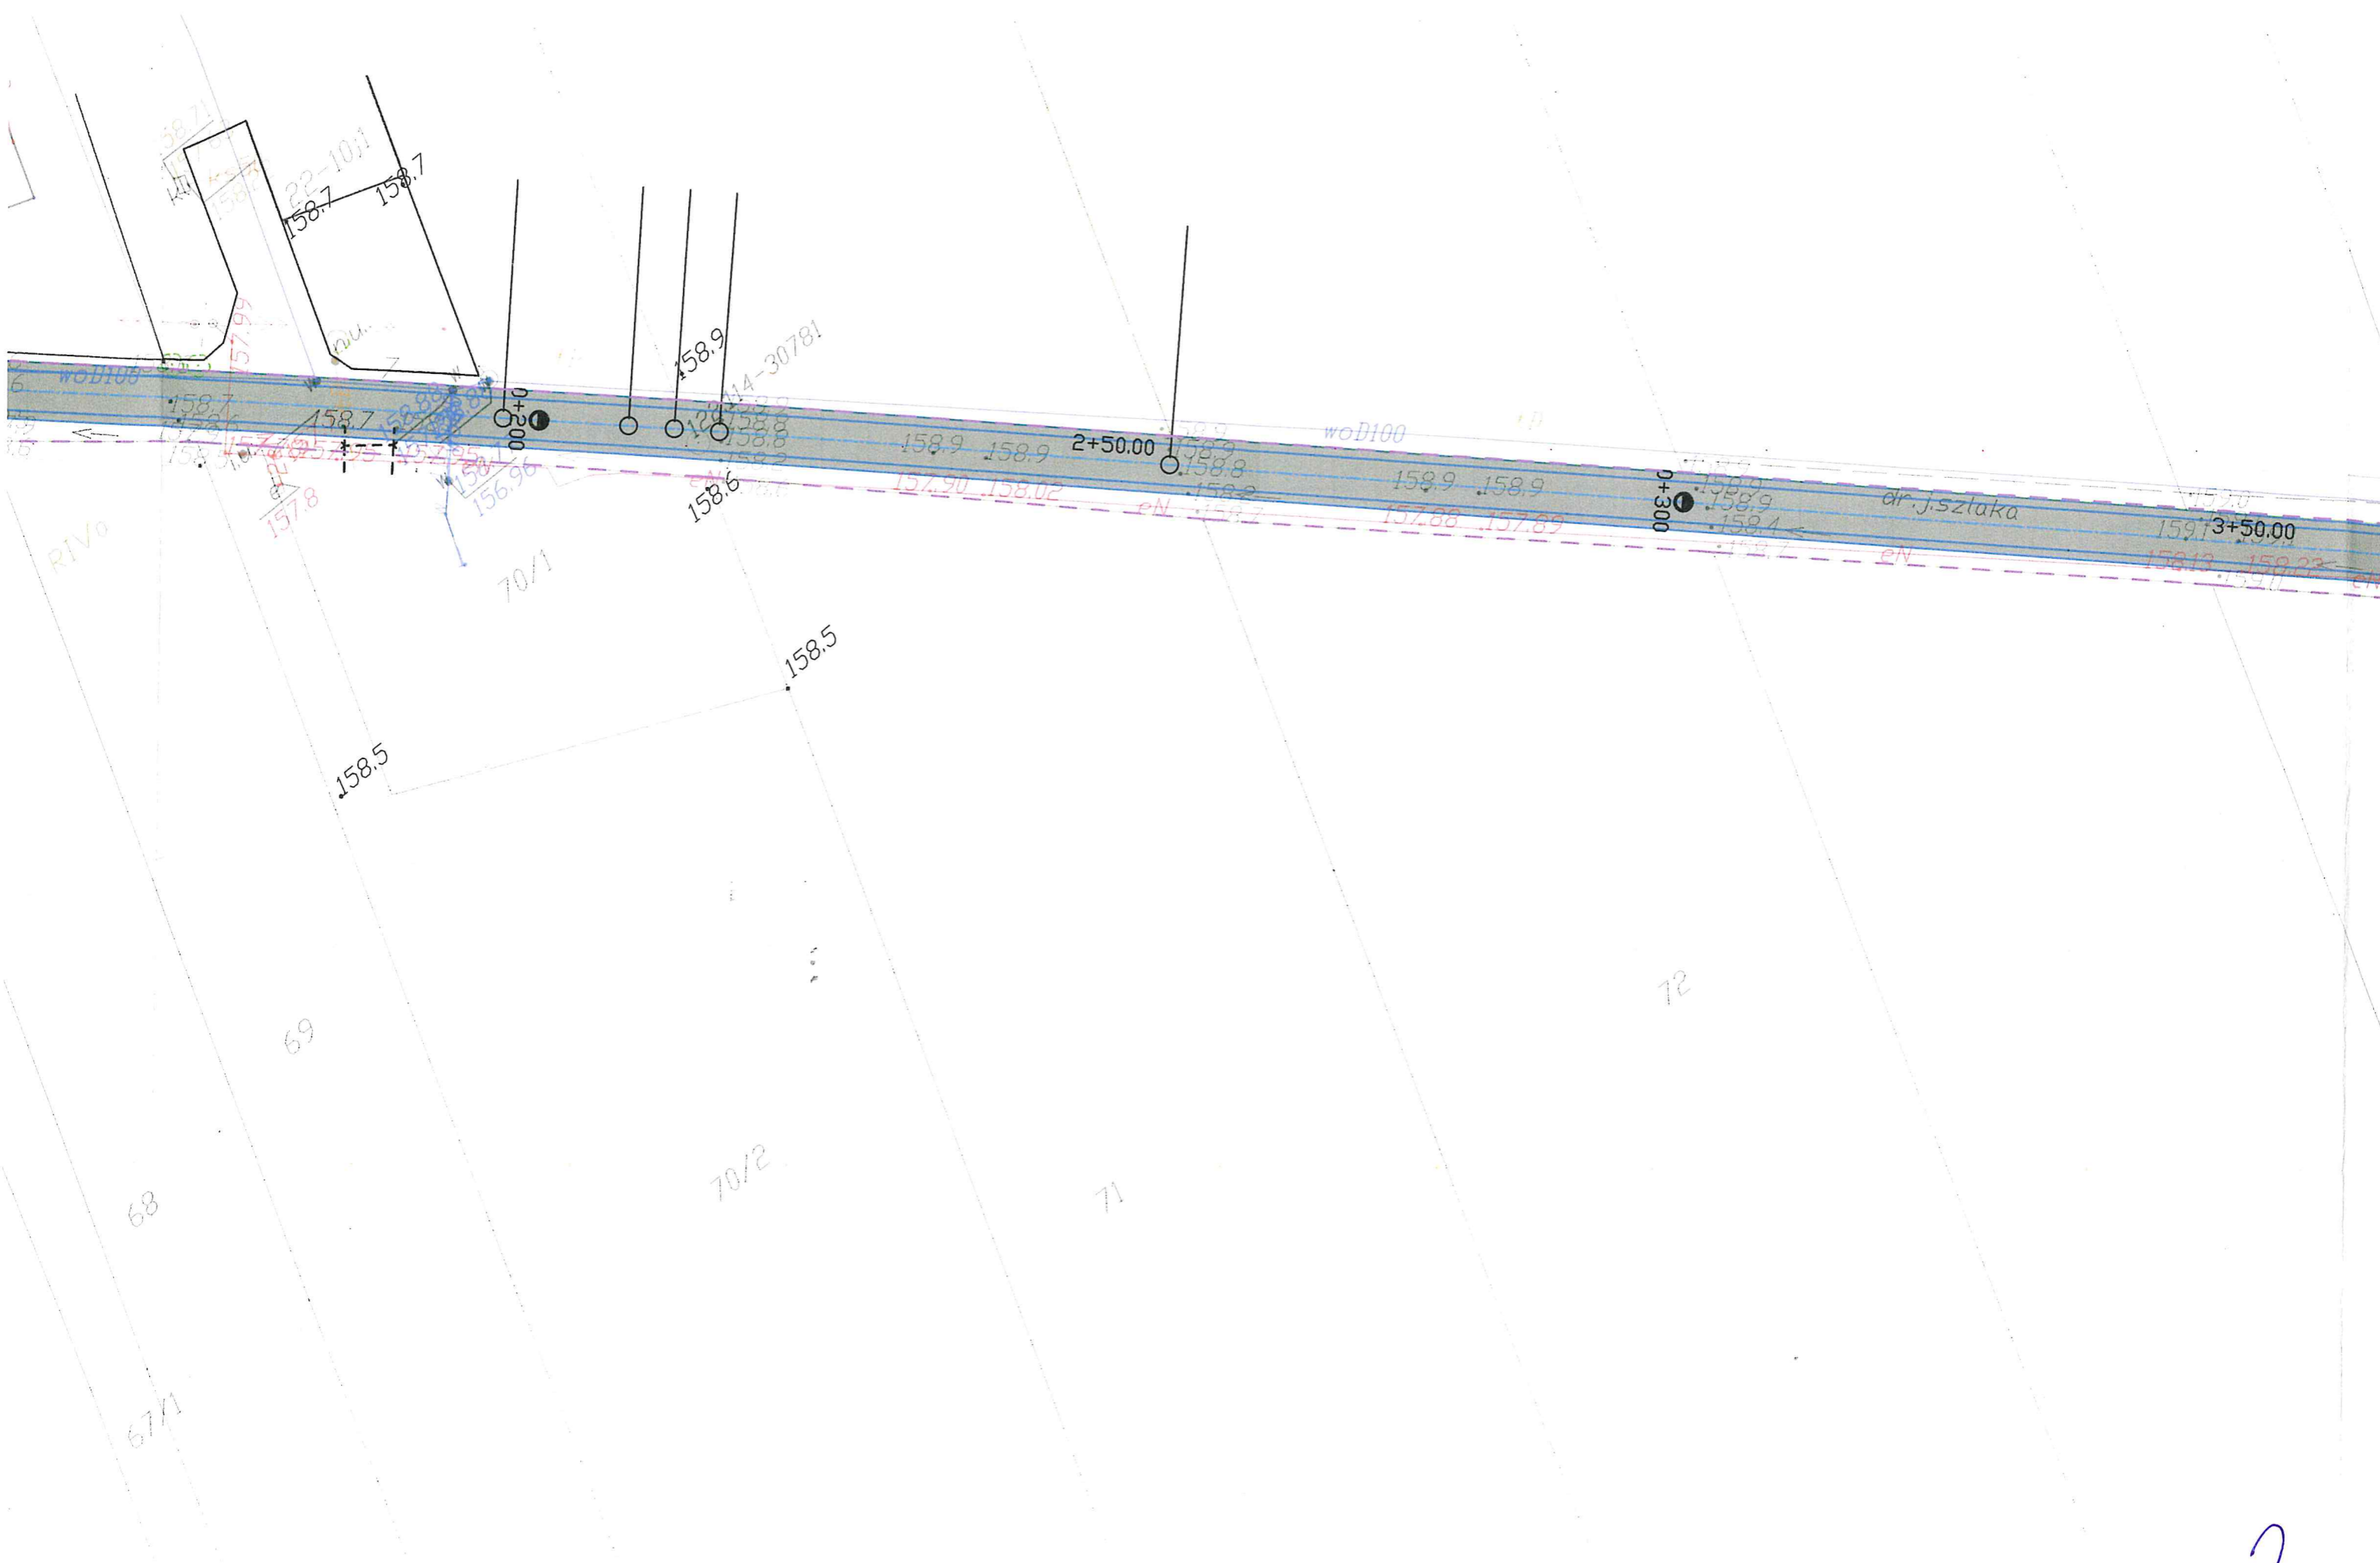

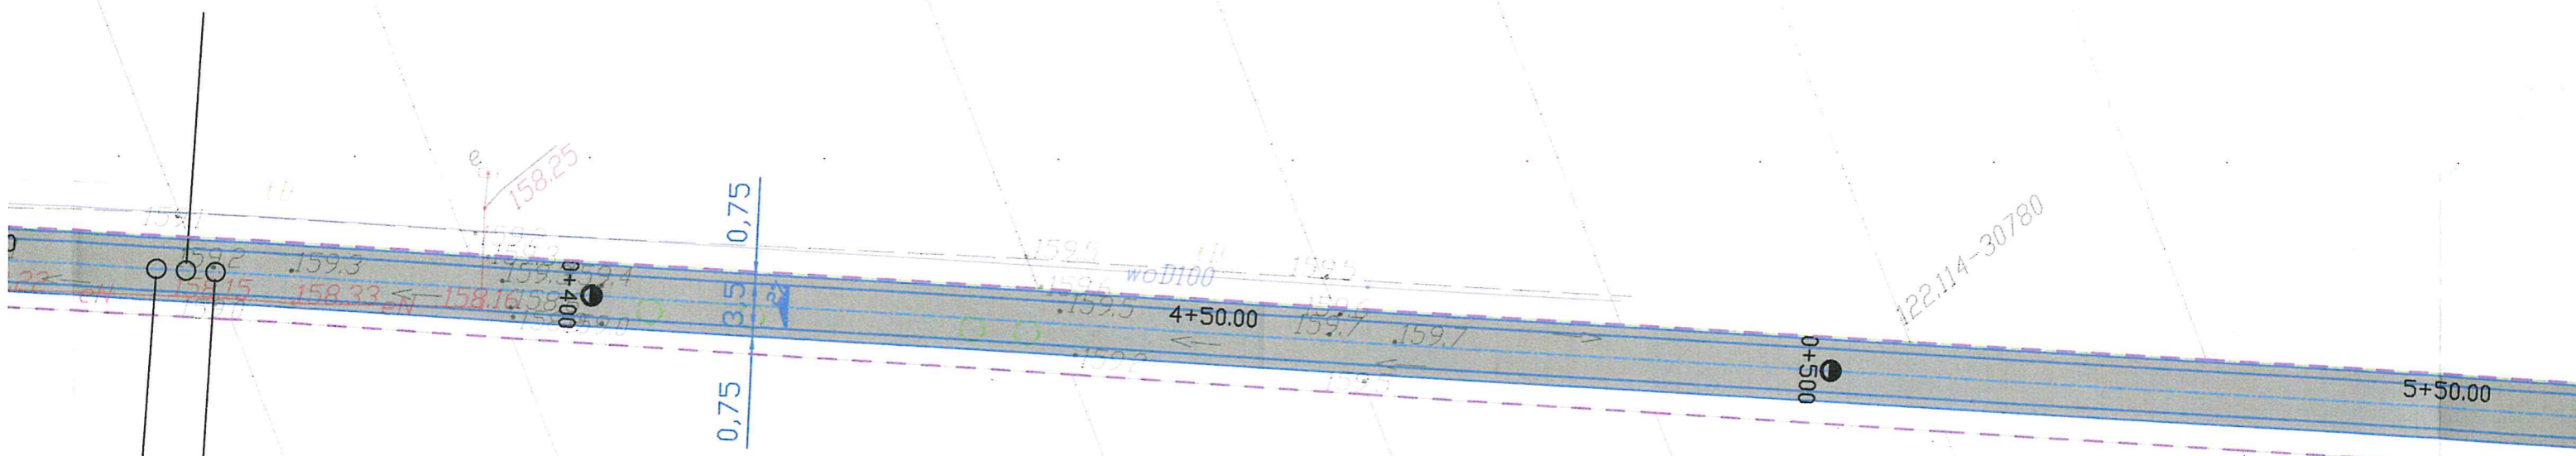

+50.00

53/1

0+500

6+50.00

0+700

7+50.00

R100

R110a



STAROSTWO POWIATOWE
W ZDUŃSKIEJ WOLI
ul. Złotnickiego 25
98-220 ZDUŃSKA WOLA

Zakład Gospodarki Komunalnej w Szadku
Starostwo Szadek 10, 98-240 Szadek
uzgadnia dokumentację projektową
przyłącza wodociągowego-kanalizacyjnego
1) bez uwag

2) z następującymi załoženiami:
24.07.2018


Z upoważnienia Kierownika
Zakładu Gospodarki Komunalnej
w Szadku
Katarzyna Bednarska


ZALĄCZNIK DO ZGŁOSZENIA
z dnia 20.12.2019 r.
znak HB.6743.1.577.2019

KONIEC OPRACOWANIA: 0+928.05
KO: Km=0+928.05



LEGENDA:

 projektowana jezdnia z betonu asfaltowego
projektowane pobocze z kruszywa

 Zakres opracowania
Granica pasa drogowego

5.

Opracowanie: Projekt technologiczny		Rysunek: Plan sytuacyjny	
Nazwa opracowania: Przebudowa drogi gminnej wewnętrznej w sołectwie Tarnówka, ul. Kolonia B pomiędzy miejscowościami Marcelin, a Tarnówka, Gmina i Miasto Szadek Etap I			Nr rys. 1
			Skala: 1:500
Inwestor: Urząd Gminy Miasta Szadek			
Opracował: mgr inż. Paweł Ośródek			
Sprawdził: Zygmunt Sowała			
czerwiec 2019			