


## Przekrój poprzeczny

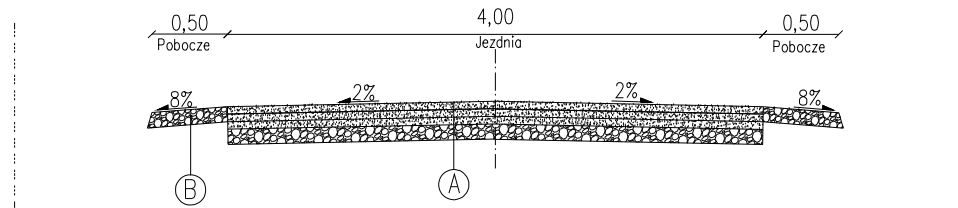

**B** Pobocze

Pobocze uzupełnione gruntem naturalnym z dowozu

**A** Jezdnia

Warstwa ścierna z betonu asfaltowego AC 11S	4 cm
Warstwa wyrównawcza z betonu asfaltowego AC11W	50kg/m <sup>2</sup>
Istniejąca warstwa z betonu asfaltowego	
Istniejąca nawierzchnia z kruszywa łamanego	

Opacowanie: Projekt technologiczny	Rysunek: Przekrój poprzeczny
Nazwa opracowania: Remont drogi gminnej wewnętrznej w miejscowości Kromolin Stary, dz. nr ewid. 73/2 Gmina i Miasto Szadek	Nr rys. 2 Skala: 1:50
Investor: Urząd Gminy Miasta Szadek	
Opracował: mgr inż. Paweł Osródek	
Sprawił: Zygmunt Sowała	
czerwiec 2019	