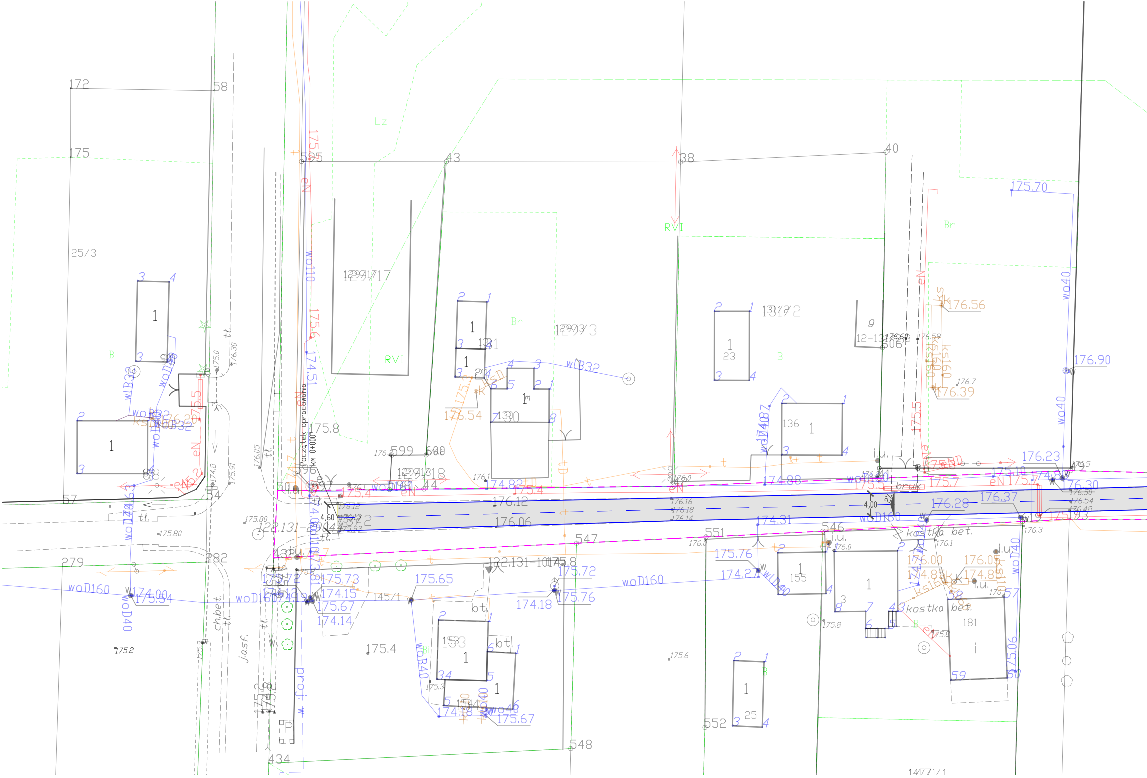
172
58
175
25/3
595
43
38
40
175,70
Lz
RVI
Br
B
129/17
129/3
131/2
12-13/2
506
g
176.56
176.39
ks160
176.90
wo40
131
130
1m
wB32
23
136
155
153
154
181
25
1
2
3
4
5
6
7
8
175.8
174.51
175.6
woD110
Początek opracowania
km 0+000
eN
599
600
129/18
44
176.12
176.06
174.82
175.4
176.54
176.23
175.10
176.30
176.28
176.37
174.88
174.31
546
551
547
4,00
4,60
bruk
kostka bet.
kostka bet.
i.u.
woD160
woD160
woD160
woD40
woD40
wLB32
122.131-1004/2
122.131-1011
175.76
174.27
175.73
174.15
175.67
174.14
175.65
174.18
175.76
175.72
175.54
174.00
175.4
145/1
176.00
174.85
176.05
174.85
175.06
57
58
59
60
279
282
434
548
552
57
54
176.05
175.80
175.80
175.2
175.6
175.8
175.3
jasf.
ch.bet.
tl.
proj. w
b.t.
141/1

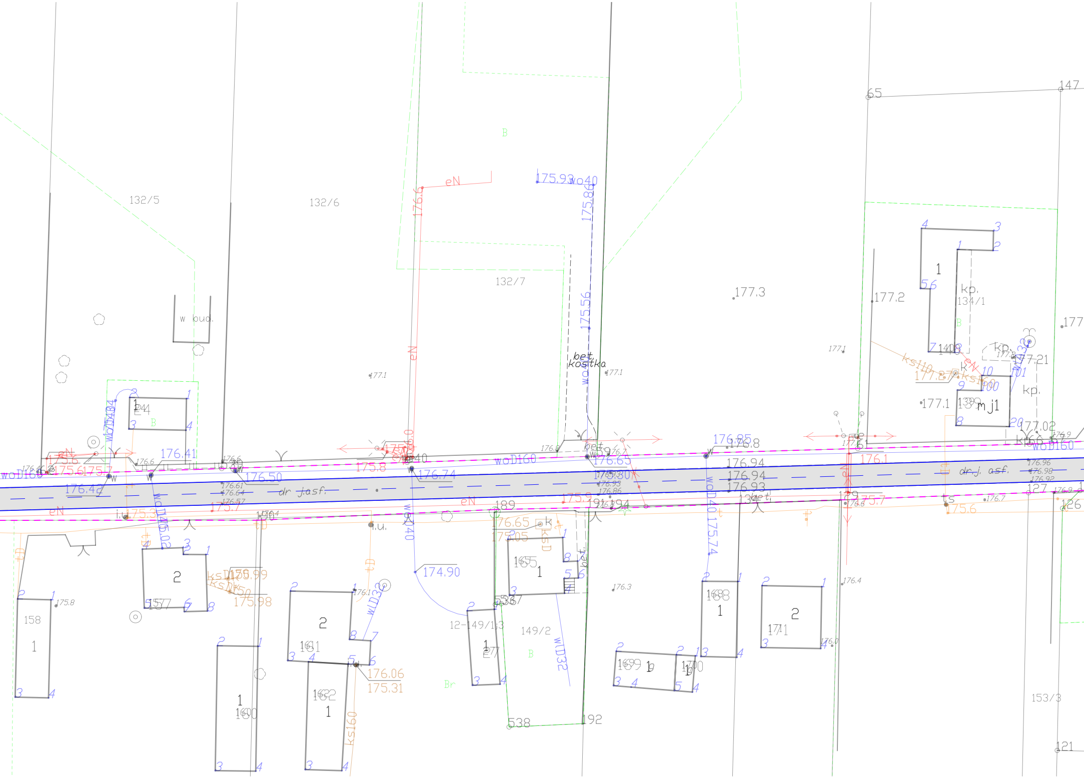
132/5
132/6
132/7
147
65
B
eN
176.6
175.93
wo40
175.86
175.56
bet.
kostka
177.1
177.3
177.2
177
1
kp.
134/1
140
kp.
177.21
177.1
177.02
139
m j1
ks110
ks160
176.9
wo160
wD160
w bud.
124
woD160
176.41
176.42
176.50
176.74
176.65
176.85
176.8
176.94
176.94
176.93
176.1
175.7
175.6
175.3
dr. asf.
dr. j. asf.
eN
189
191
194
127
126
175.8
175.6
175.7
158
157
2
ks160
175.99
175.98
i.u.
161
162
160
176.06
175.31
wLD32
174.90
12-149/1
149/2
165
176.65
176.05
537
538
192
127
168
1
169
170
171
2
176.3
176.4
153/3
121
Br
ts
k
W

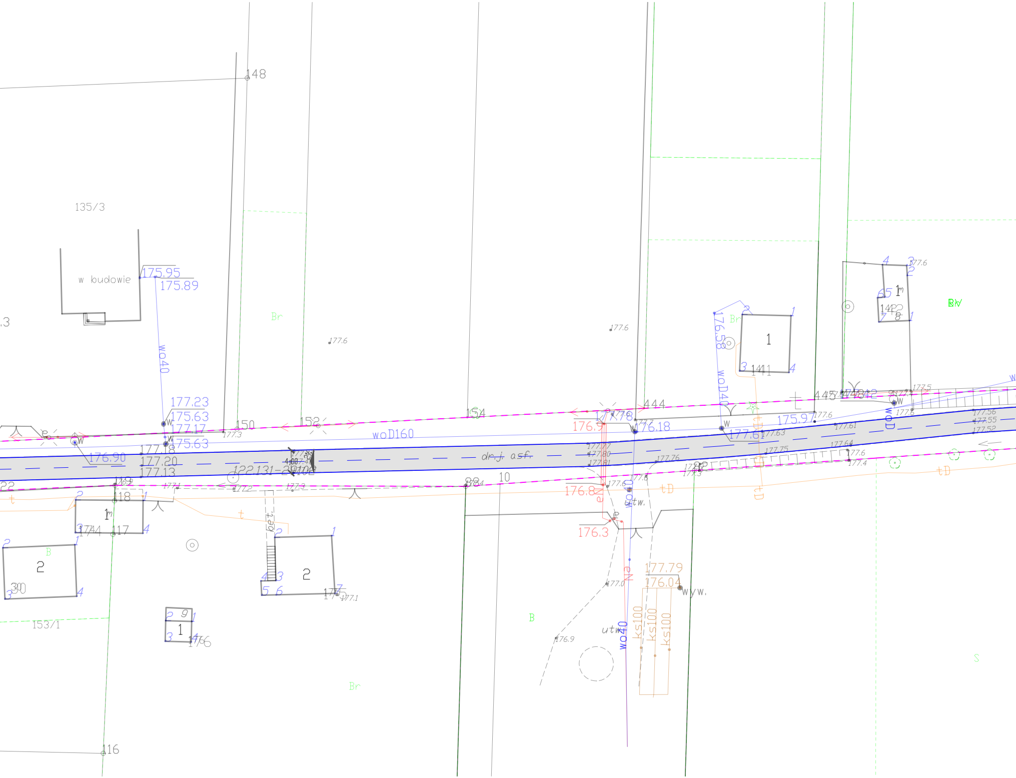
148
135/3
w budowie
175.95
175.89
wo40
177.23
175.63
177.17
175.63
177.18
177.20
177.13
176.90
150
177.3
152
154
woD160
dr.j. asf.
122131-2910E
Br
177.6
177.6
176.9
177.78
176.18
444
176.58
woD40
Br
1
141
175.97
177.61
177.63
445
177.6
177.61
177.75
177.64
177.6
177.4
1m
142
BV
woD
177.5
177.56
177.55
177.52
tD
118
1m
117
2
30
B
153/1
1
176
116
177.1
177.2
177.3
175
177.1
2
88
10
176.8
176.3
eN
177.6
177.8
utw.
177.79
176.04
wyw.
177.0
ks100
ks100
ks100
utw
wo40
Na
176.9
B
Br
S
t
tD

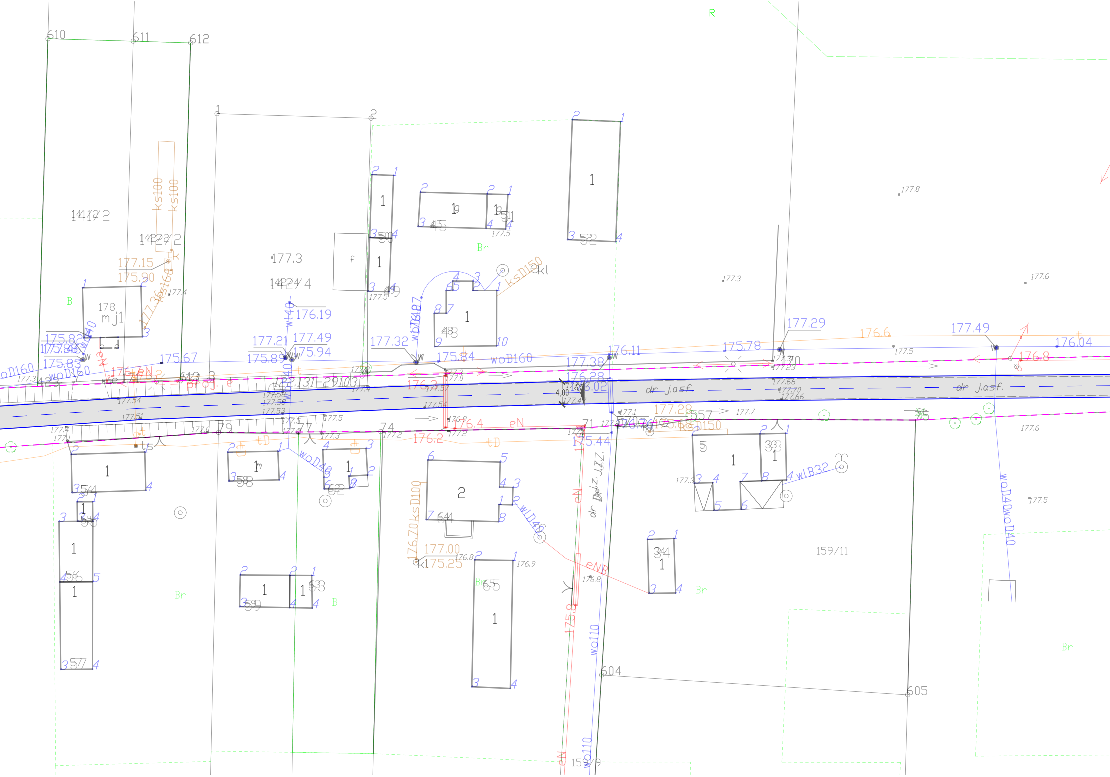
610
611
612
R
141/2
142/2
142/4
177.3
178
mj1
B
Br
177.15
175.90
ks100
ks160
ksD150
kl
wl40
176.19
177.21
177.49
175.89
175.94
177.32
175.84
woD160
175.67
175.82
175.83
177.38
176.28
176.02
176.11
175.78
177.29
176.6
177.49
176.04
176.8
dr. j.asf.
4,00
122.131-29103
176.3
176.4
176.2
177.28
ksD150
175.44
eN
eNB
tD
ts
wlD40
wlB32
woD40
wo110
176.70
177.00
175.25
ksD100
175.8
dr. dojaz. j.z.
159/11
159/9
604
605
54
55
56
57
58
59
62
63
64
65
34
33
45
48
49
50
51
52
557
177.8
177.6
177.5
176.9
176.8

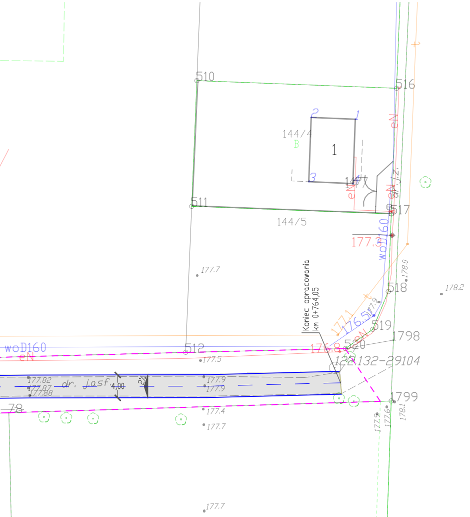
510
516
144/4
B
1
2
1
3
147
eN
eN
eN J.Z.
511
517
144/5
177.3
woD160
177.7
178.0
178.2
518
Koniec opracowania
km 0+764,05
177.1
176.5
177.9
519
1798
woD160
eN
512
176.8
520
122132-29104
177.5
177.82
177.87
177.88
dr. jasf.
4,00
2%
177.9
177.9
78
177.4
177.7
1799
177.9
177.6
178.1
177.7

⬚	Zakres opracowania
▨	Wykonanie nakładki bitumicznej

Oracowanie: Projekt technologiczny	Rysunek: Plan sytuacyjny	
Nazwa opracowania: Remont drogi gminnej wewnętrznej w miejscowości Kromolin Stary,dz. nr ewid. 73/2 Gmina i Miasto Szadek		Nr rys. 2 Skala: 1:500
Inwestor: Urząd Gminy Miasta Szadek		
Opracował: mgr inż. Paweł Ośródek		
Sprawdził: Zygmunt Sowała		
czerwiec 2019		