


## Przekrój poprzeczny

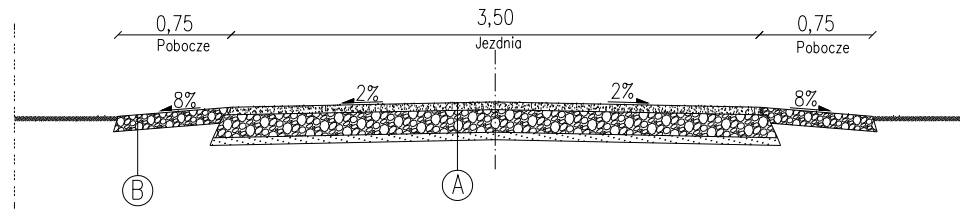

Ⓑ Pobocze

Warstwa kruszywa mieszanki niezwiązanej z kruszywem C90/3 0/31,5 mm 10 cm

Ⓐ Jezdnia

Warstwa ściernalna z betonu asfaltowego AC 11S 5 cm  
 Warstwa podbudowy zasadniczej z mieszanki niezwiązanej kruszywem C90/3 0/31,5 mm 15 cm  
 Istniejąca nawierzchnia z kruszywa łamanego

Opracowanie: Projekt technologiczny		Rysunek: Przekrój poprzeczny	
Nazwa opracowania: Przebudowa drogi gminnej wewnętrznej w sołectwie Tarnówka, ul. Kolonia B pomiędzy miejscowościami Marcecin, a Tarnówka, Gmina i Miasto Szadek Etap II			Nr rys. 2
			Skala: 1:50
Inwestor: Urząd Gminy Miasta Szadek			
Opracował: mgr inż. Paweł Osródek			
Sprawdził: Zygmunt Sowała			
czerwiec 2019			