

koniec opracowania: 0+689.53  
Kc: Km=0+689.59

kkk: 0+672.99  
L=16.603  
pk: 0+667.55  
R=100.000

R100.00

0.75  
3.00  
0.75

0.75  
3.00  
0.75


PZ: 0+544.92  
L=122.632

R12.00

69


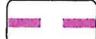
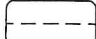



23/1

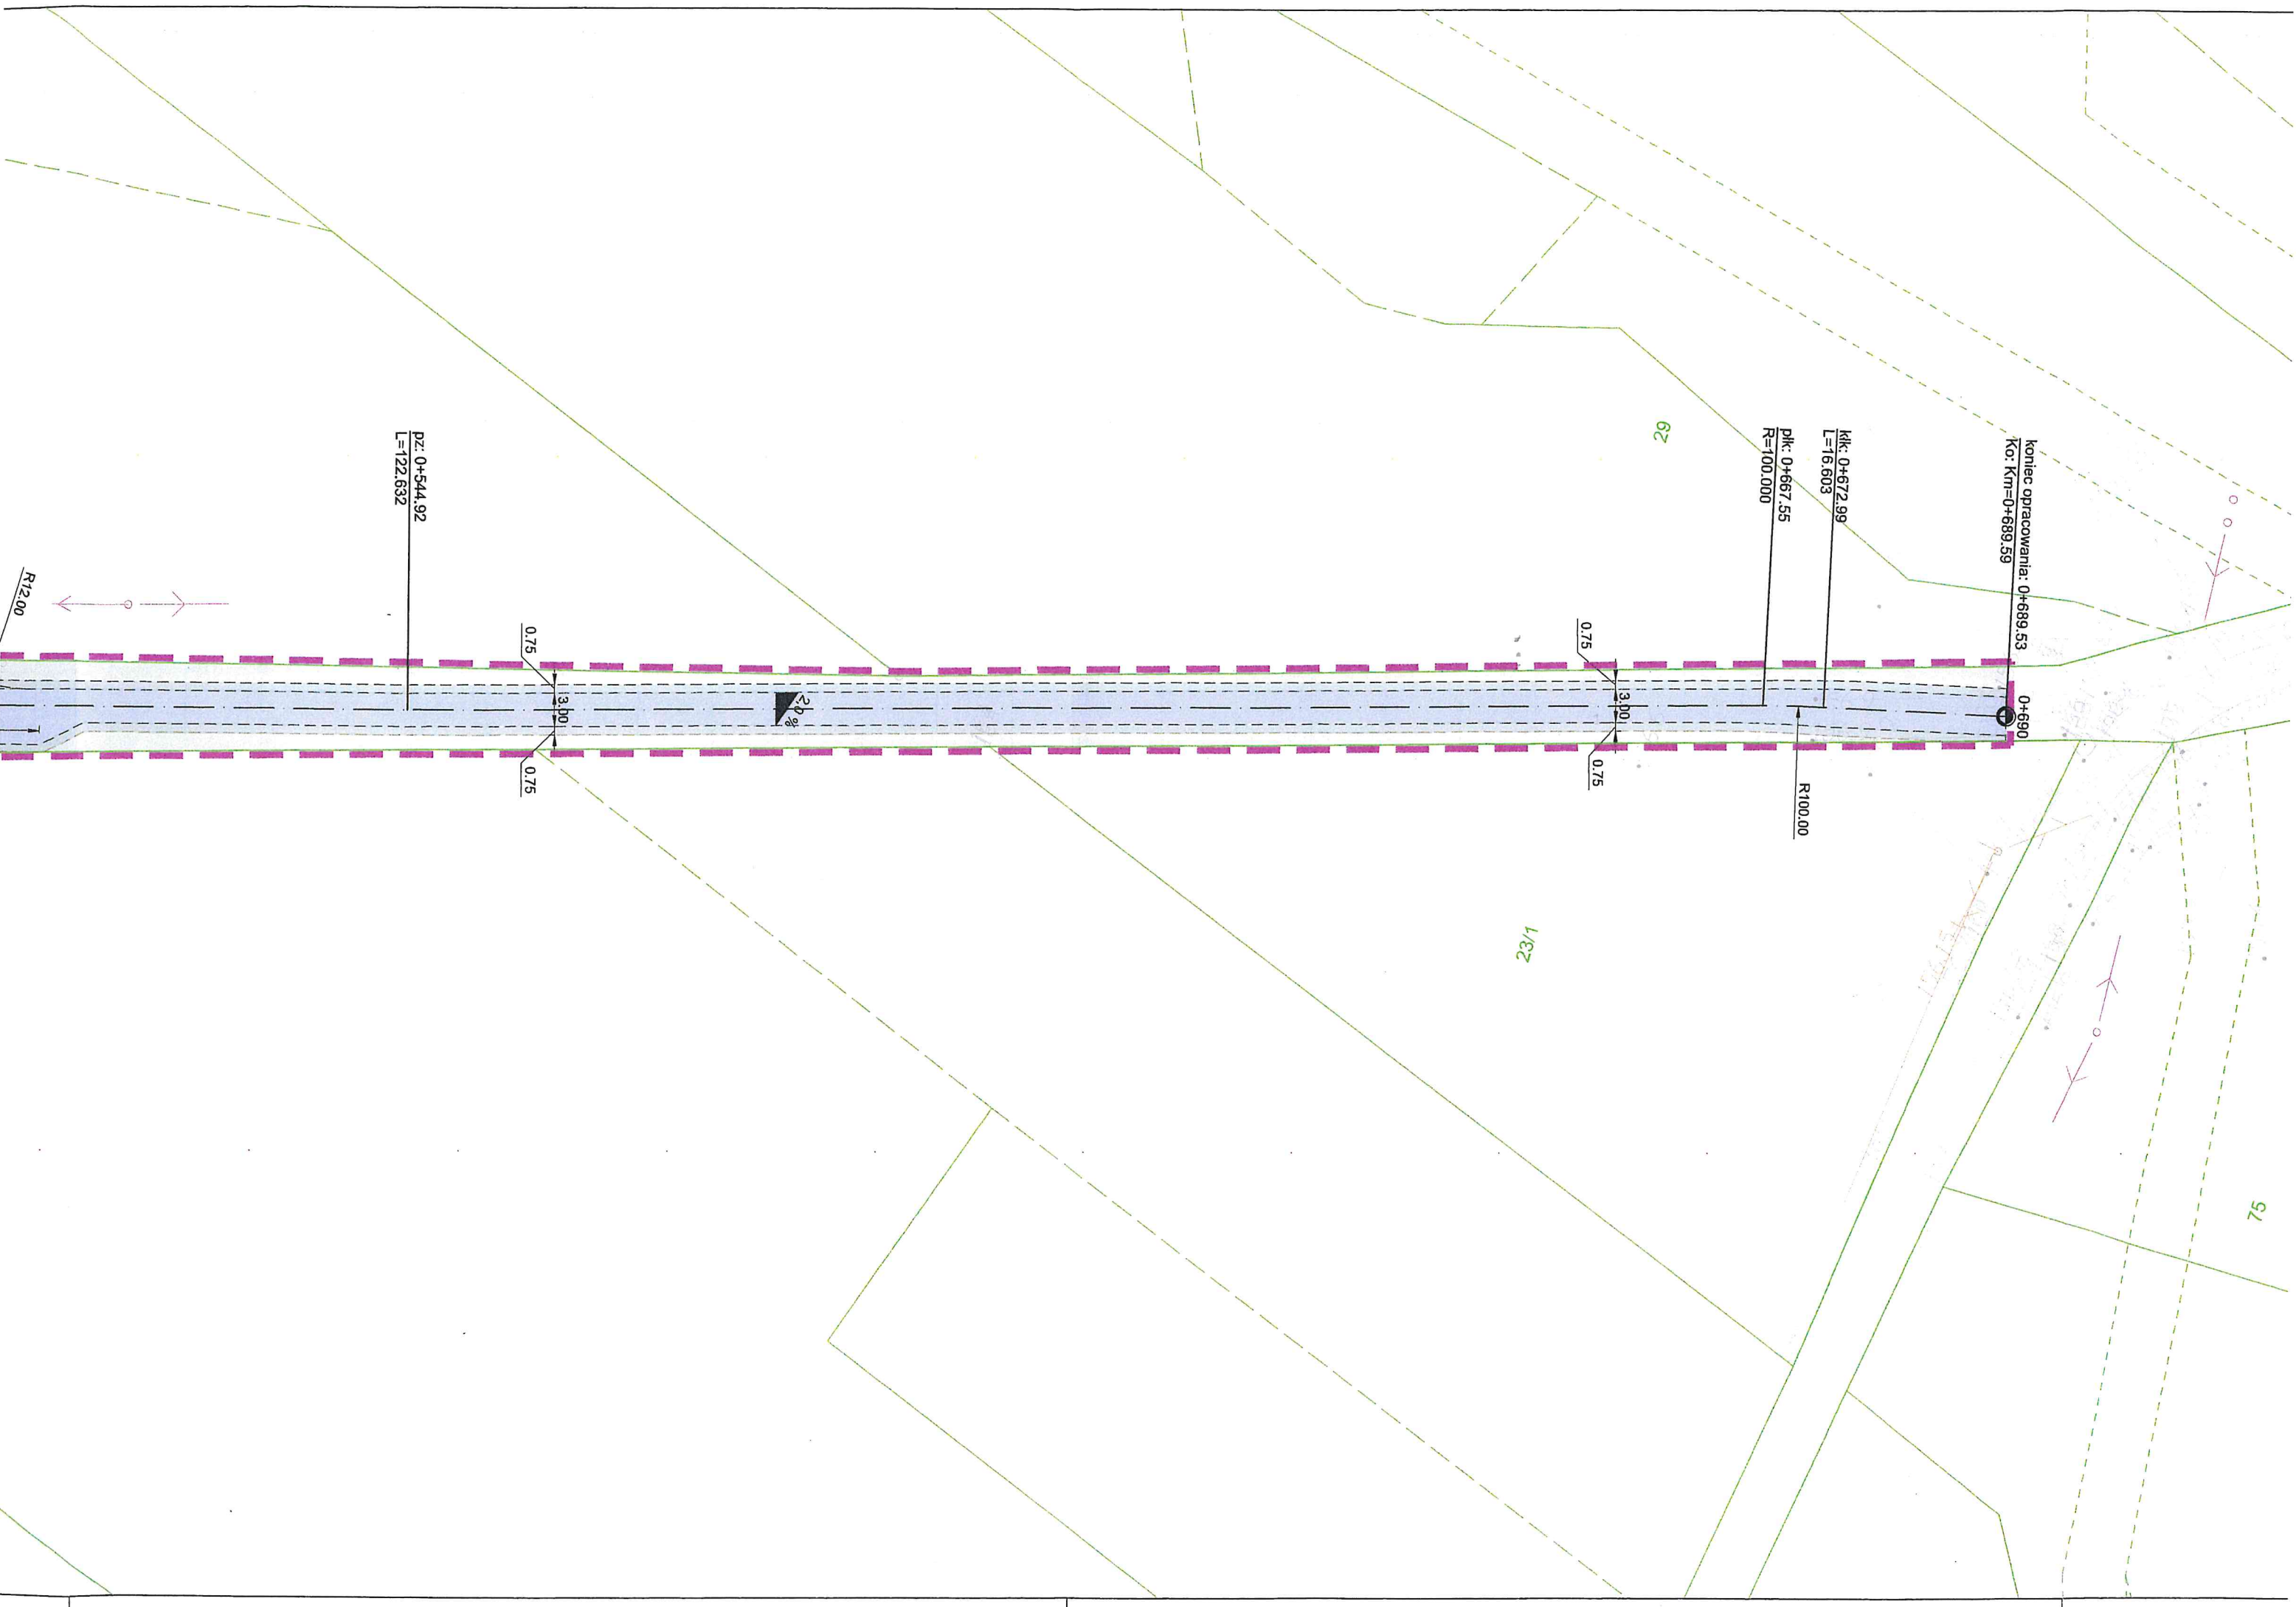75







LEGENDA:

-  oś drogi
-  zakres opracowania, *granice pasa drogowego*
-  proj. krawędź jezdni (bez opornika)
-  proj. krawędź pobocza
-  proj. jezdnia z betonu asfaltowego
-  proj. pobocze z kruszywa

STAROSTWO POWIATU  
W ZDUNSKIEJ WOLI  
ul. Złota 11, p. 25  
91-200 Zdunów

ZALĄCZNIK DO ZGŁOSZENIA  
z dnia 31.04.2018  
znak AB 0243.1.429 2018

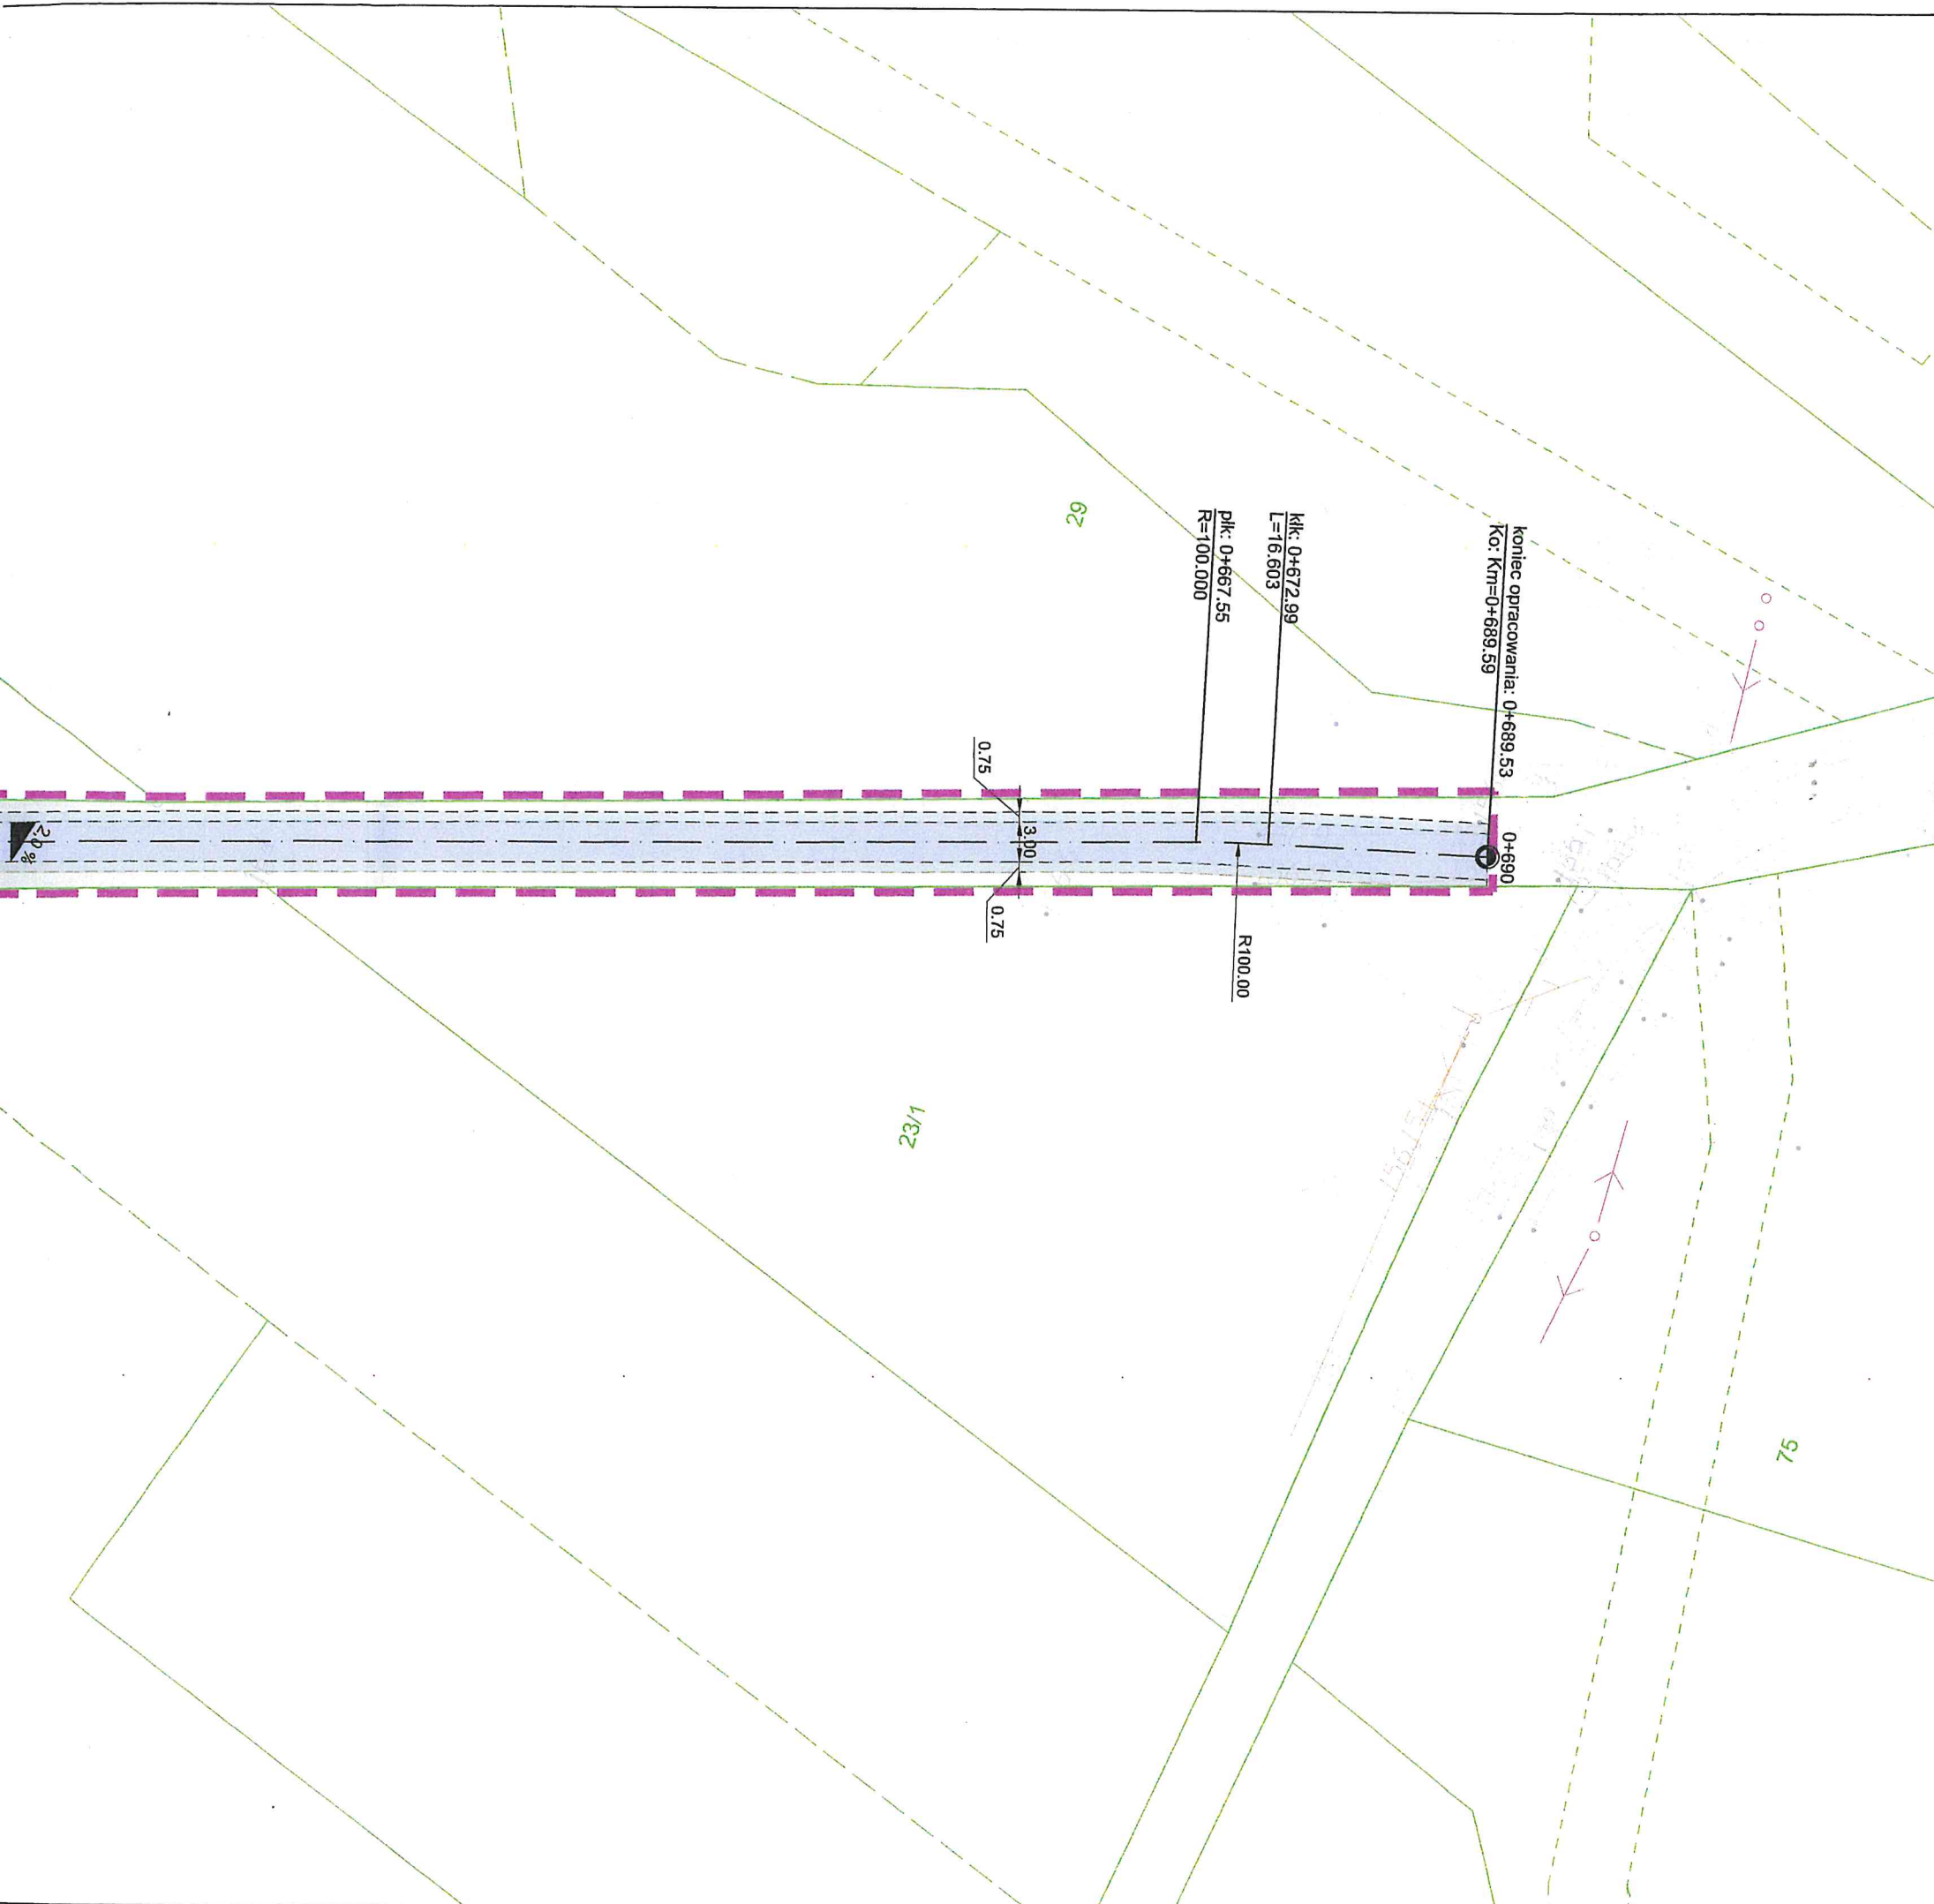

JEDNOSTKA PROJEKTOWA:			
<b>budovia</b> INFRASTRUKTURA			
BUDOVIA Sp. z o. o. Sp. k. ul. Narutowicza 34, 90-135 Łódź tel.: + 48 / 42 307 07 99 www.budovia.com e-mail: biuro@budovia.com			
INWESTOR:	 <b>URZĄD GMINY MIASTA SZADEK</b> ul. Warszawska 3 98-240 Szadek		
NAZWA OBIEKTU BUDOWLANEGO:			
<b>PRZEBUDOWA DROGI GMINNEJ WEWNĘTRZNEJ W SOŁECTWIE KARCZÓWEK NA DŁUGOŚCI OK. 680 M (DZ. EWID. NR 24/3)</b>			
ADRES OBIEKTU BUDOWLANEGO:			
<b>obr. Karczówek, Gmina Szadek</b>			
BRANŻA:	PROJEKTANT:		
DROGOWA	mgr inż. Jakub Jońca upr. nr LOD/1870/PWOD/14 w specjalności Inżynierijnej - drogowej		
	OPRACOWAŁ:		
	mgr inż. Justyna Drózdź		
	SPRAWDZAJĄCY:		
	mgr inż. Tomasz Smakowski upr. nr LOD/3302/PWBD/17 w specjalności Inżynierijnej - drogowej		
STADIUM:	TEMAT OPRAWOWANIA:		
<b>PT</b>	<b>PROJEKT TECHNOLOGICZNY PRZEBUDOWY UKŁADU DROGOWEGO</b>		
TOM:			
<b>1</b>			
NAZWA RYSUNKU:			
<b>PLAN SYTUACYJNY</b>			
DATA:	SKALA:	NR RYSUNKU:	NR STRONY:
<b>CZERWIEC 2018</b>	<b>1:500</b>	<b>2</b>	<b>12</b>
RYSUNEK NINIEJSZY STANOWI WŁASNOŚĆ BUDOVIA SP. Z O. O. SP. K. I NIE MOŻE BYĆ ZMIENIANY, KOPIOWANY, WYPOŻYCZANY ANI PRZEKAZYWANY STRONOM TRZECIM WCZEŚNIEJ, JEŻELI NIE MA PISEMNEJ ZGODY BUDOVIA SP. Z O. O. SP. K.			