


WEWNĘTRZNA INSTALACJA GAZOWA RZUT KOTŁOWNI - KOTŁOWNIA 1 - BUDYNEK "A"

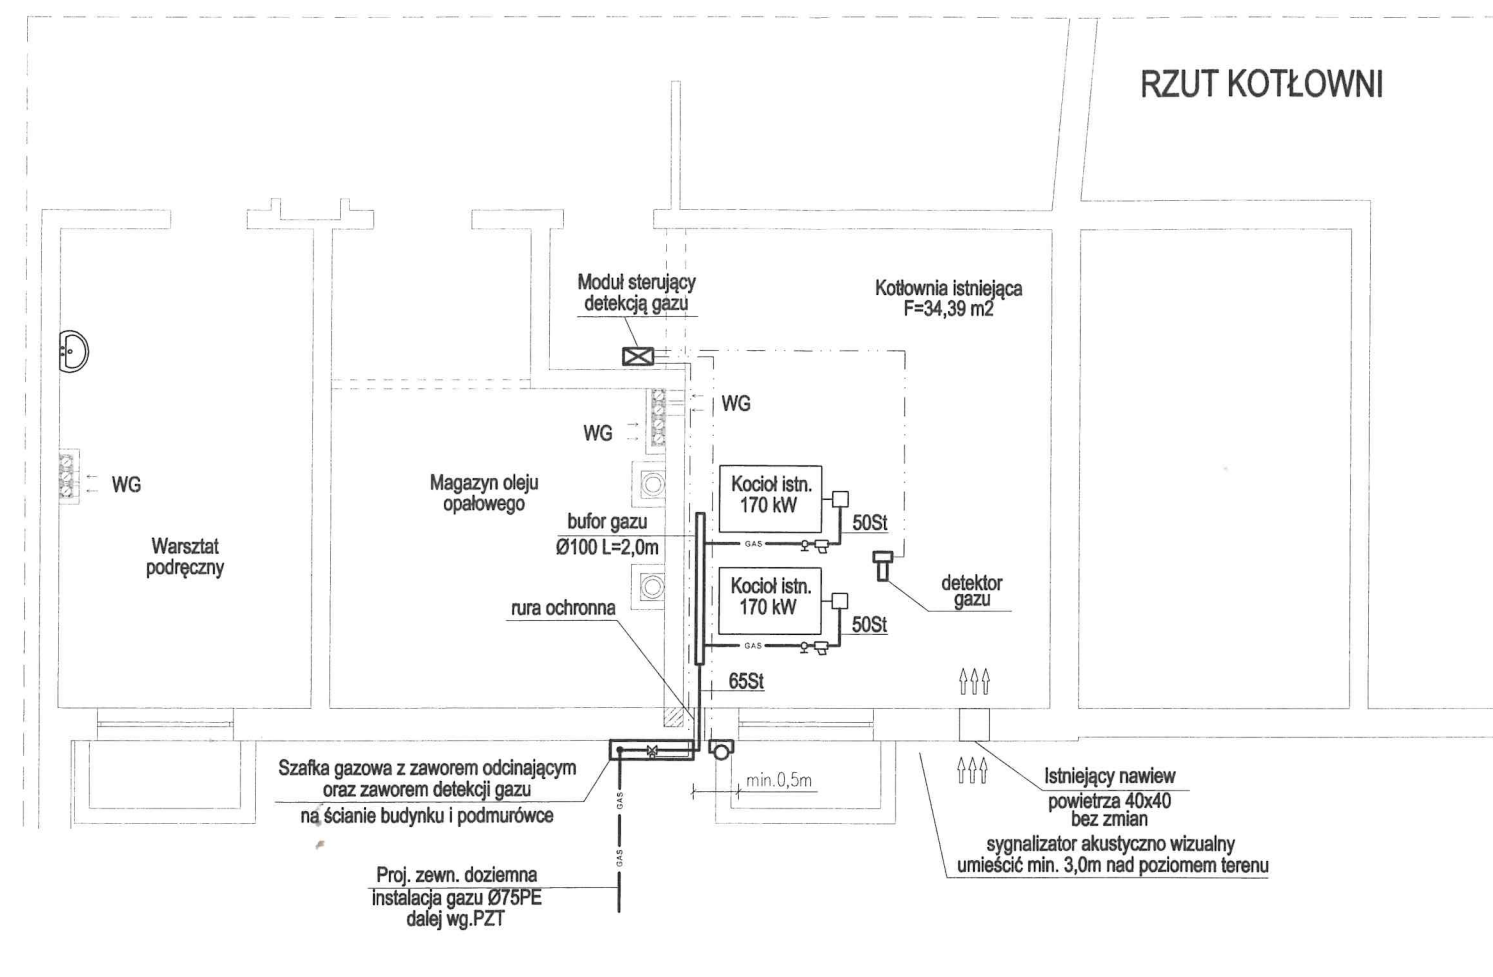

— GAS — GAS — GAS — - wewnętrzna instalacja gazowa

Temat : Projekt budowlany instalacji gazowej				
Obiekt : Szkoła Podstawowa w Szadku				
Adres : 98- 240 Szadek, ul. Prusinowska 4 dz. nr 80, 81/1 - obręb 10 miasto Szadek				
Inwestor : Gmina i Miasto Szadek z/s w Urzędzie Gminy i Miasta w Szadku 98- 240 Szadek, ul. Warszawska 3				
Tytuł rysunku : WEWNĘTRZNA INSTALACJA GAZOWA RZUT KOTŁOWNI - KOTŁOWNIA 1 - BUDYNEK "A"				
 Pracownia Projektowa "IZAS" S.C. Izabela Dobek, Sławomir Dobek 98-200 Sieradz ul. Toruńska 9 tel. (43) 8225556 ; ppizas@onet.pl		Prawa autorskie : mgr inż. Sławomir Dobek uprawnienia budowlane do projektowania bez ograniczeń w specjalności instalacyjnej w zakresie sieci, instalacji i urządzeń wodociągowych i kanalizacyjnych, ciepłych, wentylacyjnych i gazowych (NR EW. 14300/WŁ.)		
Faza : PROJEKT BUDOWLANY	Branża : INSTALACJE SANITARNE	Data : Sierpień 2020	Skala : 1:100	Nr rys. : 2