

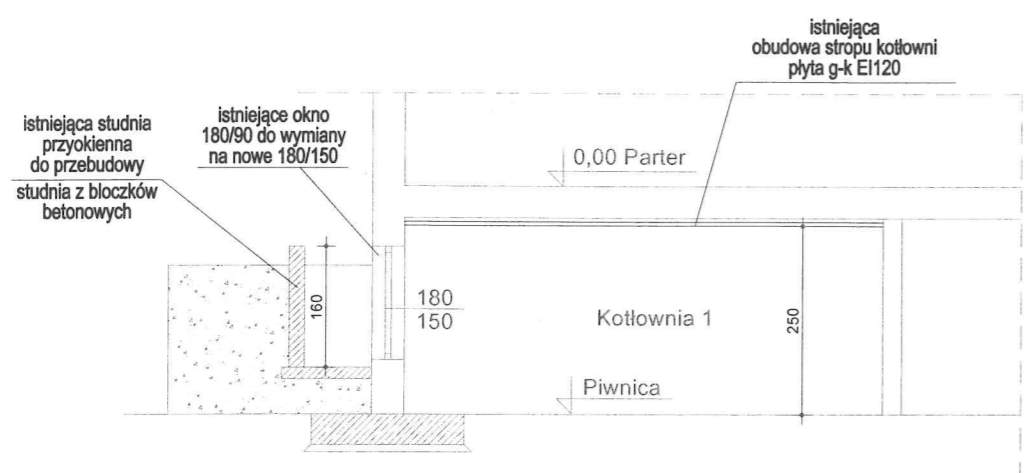


# ADAPTACJA POMIESZCZENIA KOTŁOWNIA - 1 - BUDYNEK "A"

PRZEKRÓJ A-A

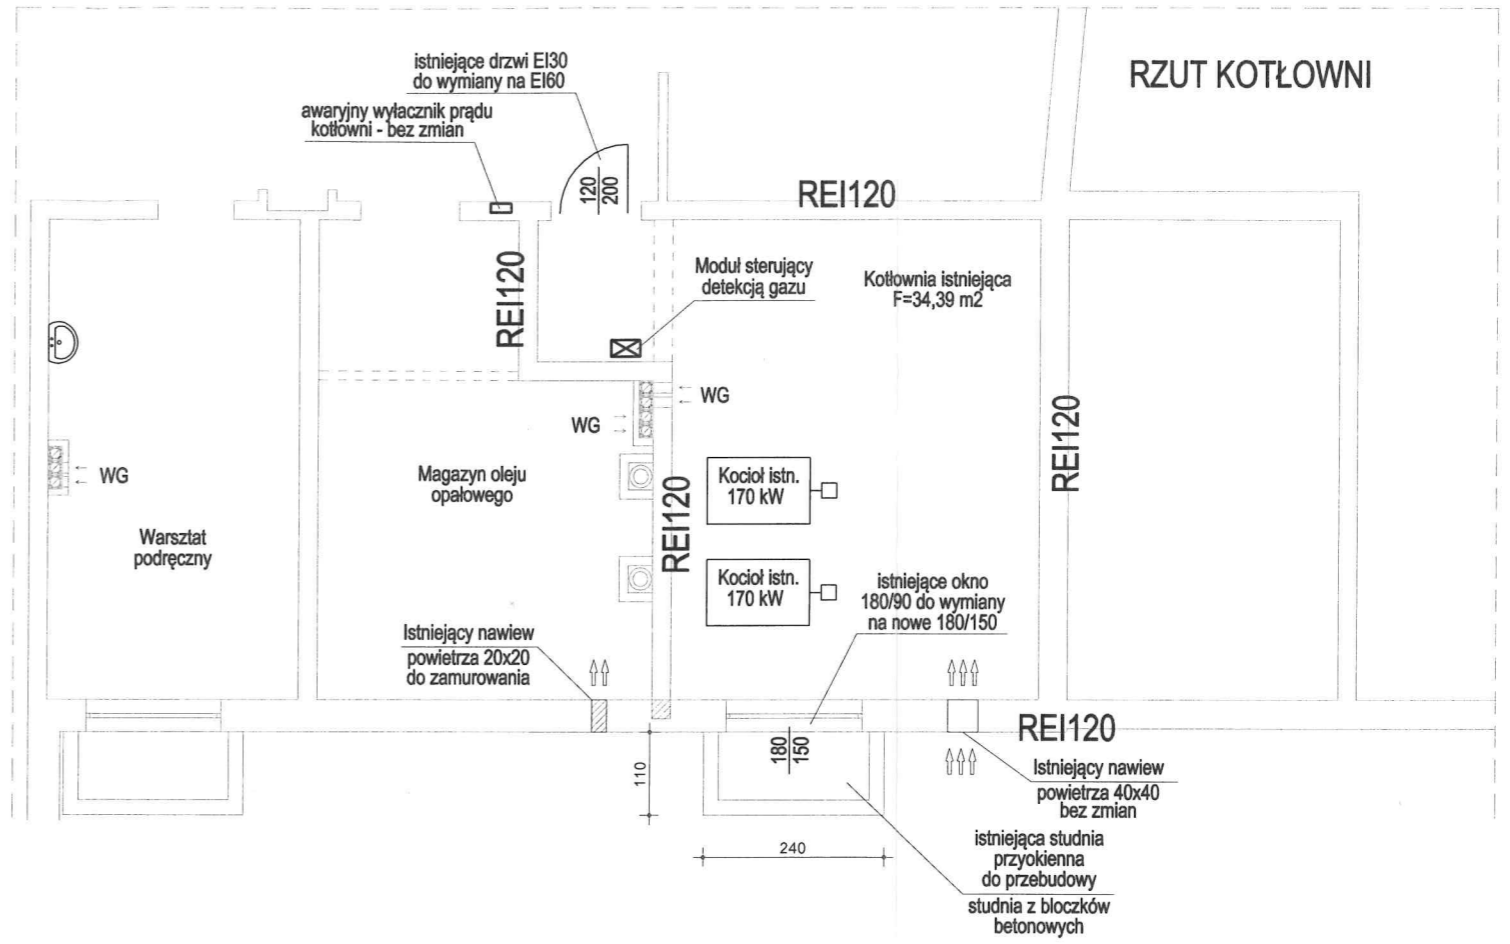

PODŁĄCZENIE MODUŁU DETEKCJI GAZU

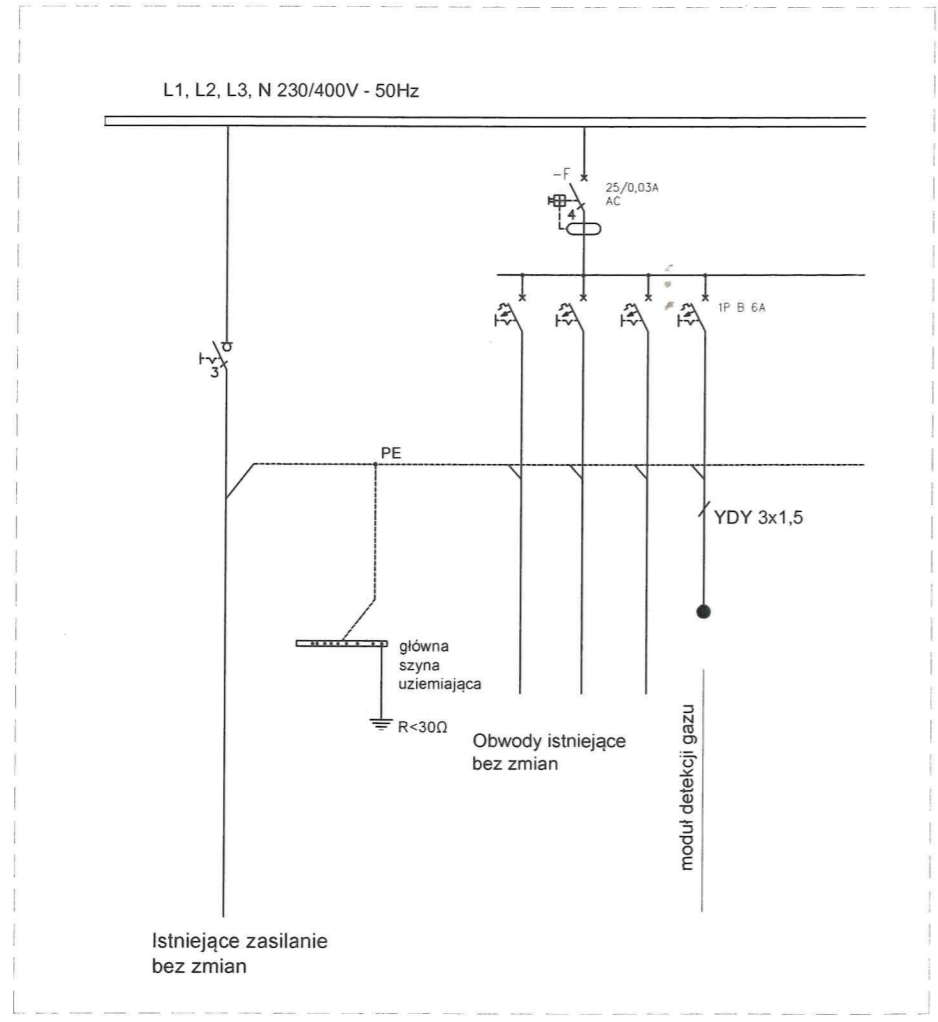

RZECZOZNAWCA DO SPRAW ZABEZPIECZEŃ PRZECIWOŻAROWYCH  
mgr inż. Wiesław Grzybowski, Nr upr. 538/2011  
*Podpisane 11.09.2020r.*  
(miejscowość, data)  
Zgodność projektu z wymaganiami ochrony przeciwpożarowej stwierdzam bez uwag z uwagami:  
*- wpatrywać w całość z Postanowieniem TKH PSP w treści Grzybowski H.*

Temat: Projekt budowlany instalacji gazowej	
Objekt: Szkoła Podstawowa w Szadku	
Adres: 98-240 Szadek, ul. Prusinowska 4 dz. nr 80, 81/1 - obręb 10 miasto Szadek	
Inwestor: Gmina i Miasto Szadek z/s w Urzędzie Gminy i Miasta w Szadku 98-240 Szadek, ul. Warszawska 3	
Tytuł rysunku: ADAPTACJA POMIESZCZENIA - KOTŁOWNIA 1 - BUD. "A"	
Prawa autorskie:  Pracownia Projektowa "IZAS" S.C. Izabela Dobek, Sławomir Dobek 98-200 Sieradz ul. Toruńska 9 tel. (43) 8225558; ppszas@onet.pl	Projektant: mgr inż. Sławomir Dobek uprawnienia budowlane do projektowania bez ograniczeń w specjalności instalacyjnej w zakresie sieci, instalacji i urządzeń wodociągowych i kanalizacyjnych, ciepłych, wentylacyjnych i gazowych NR EW. 143000Wt.
Faza: PROJEKT BUDOWLANY	Branża: INSTALACJE SANITARNE
Data: Sierpień 2020	Skala: 1:100
Nr rys.: 4	