


PROFIL PODŁUŻNY ZEWNĘTRZEJ DOZIEMNEJ INSTALACJI GAZOWEJ CZ-II

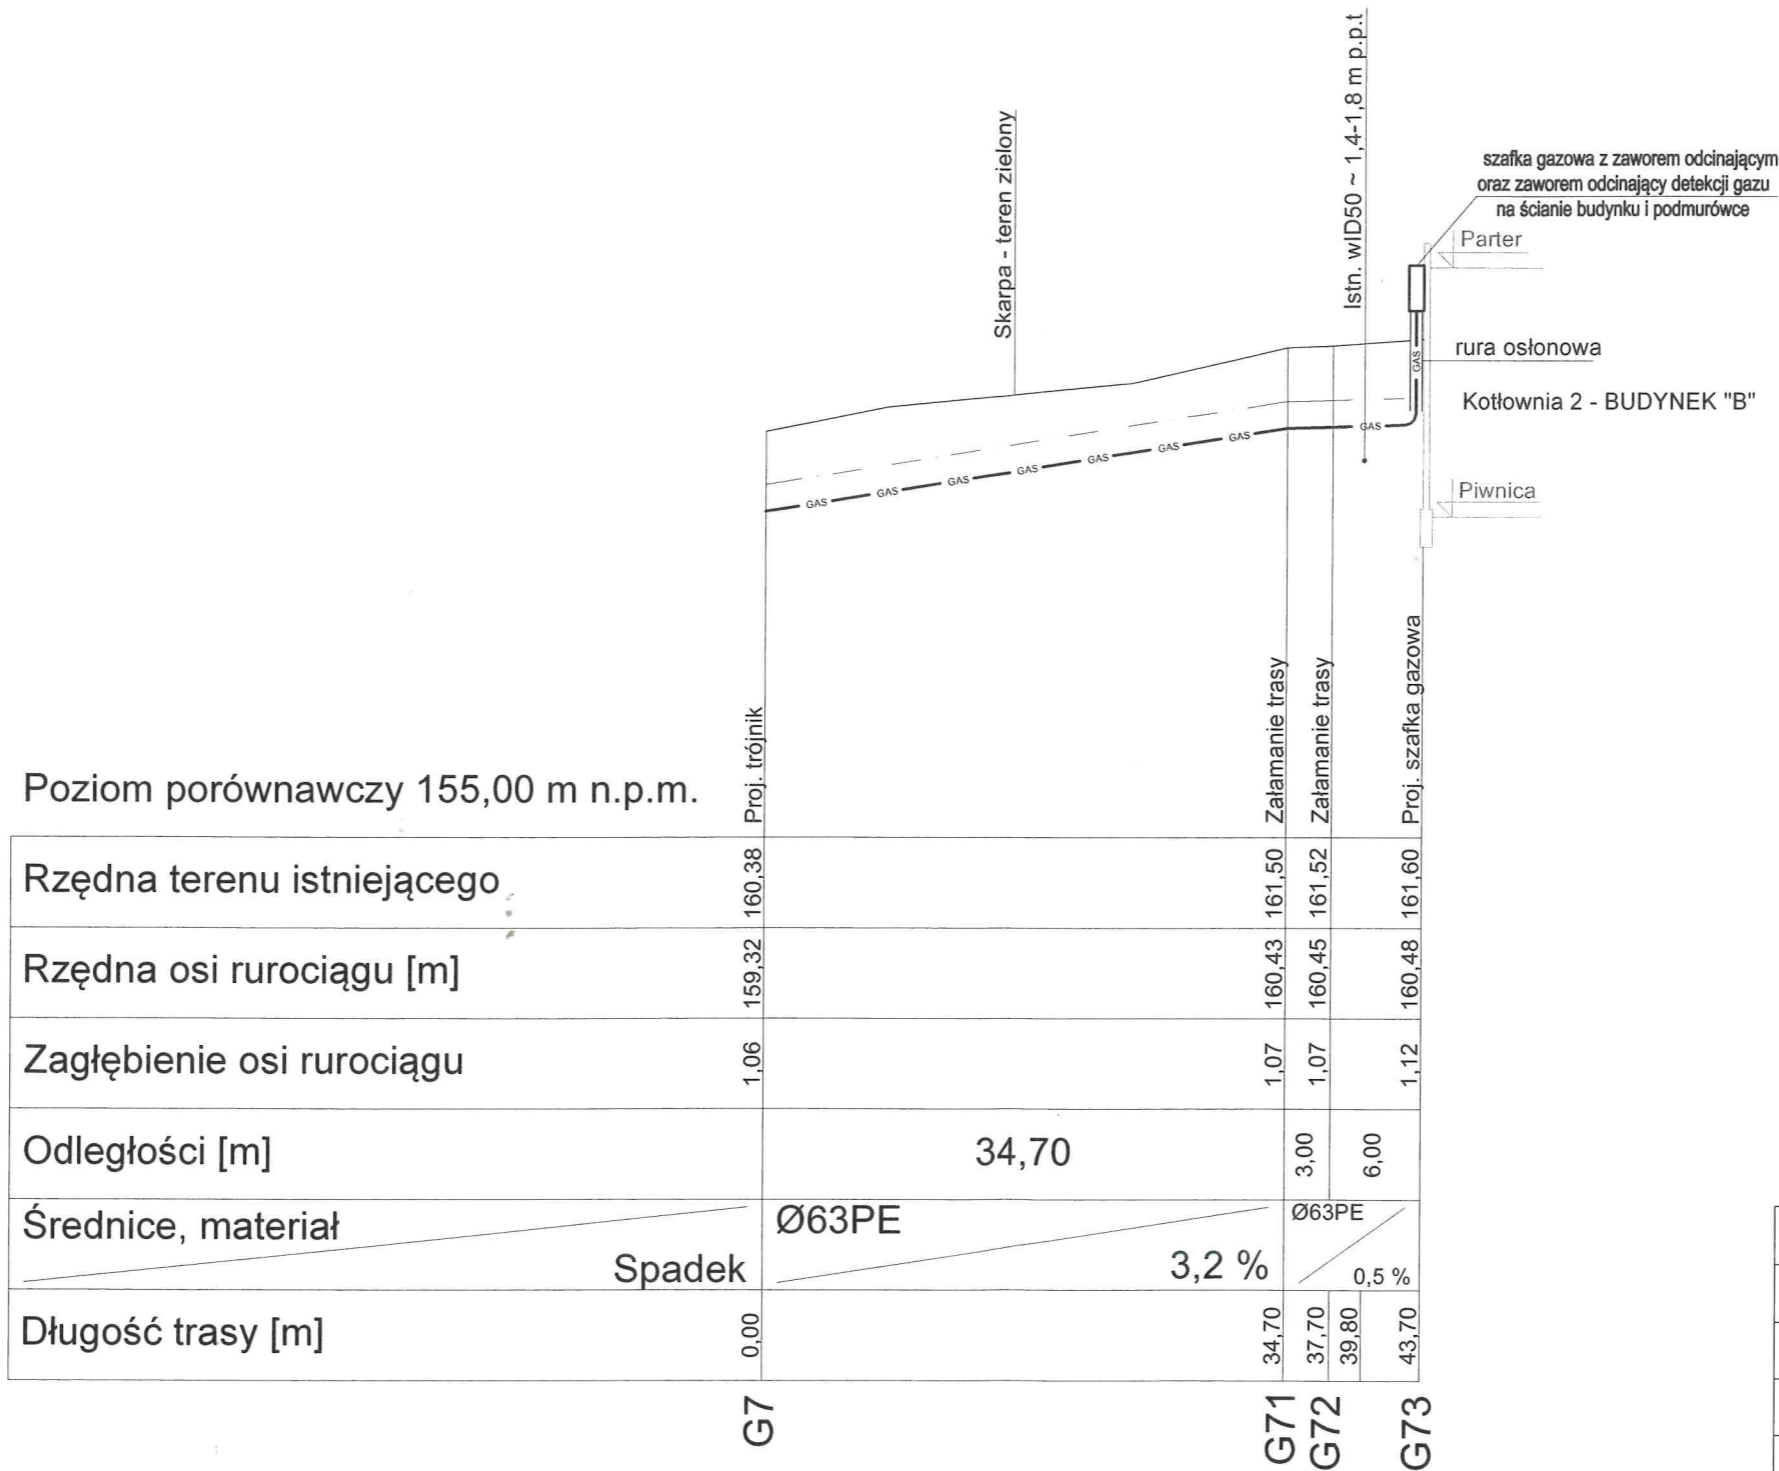

--- Taśma ostrzegawcza z metalizowaną ścieżką
Nadsypka 10 cm - piasek, pospółka
Podsypka 10 cm - piasek, pospółka

Temat: Projekt budowlany instalacji gazowej				
Obiekt: Szkoła Podstawowa w Szadku				
Adres: 98-240 Szadek, ul. Prusinowska 4 dz. nr 80, 81/1 - obręb 10 miasto Szadek				
Inwestor: Gmina i Miasto Szadek z/s w Urzędzie Gminy i Miasta w Szadku 98-240 Szadek, ul. Warszawska 3				
Tytuł rysunku: PROFIL PODŁUŻNY ZEWNĘTRZEJ DOZIEMNEJ INSTALACJI GAZOWEJ CZ-II				
 Prawa autorskie: Pracownia Projektowa "IZAS" S.C. Izabela Dobek, Sławomir Dobek 98-200 Sieradz ul. Toruńska 9 tel. (43) 8225556; pptzas@onet.pl		Projektant: mgr inż. Sławomir Dobek uprawnienia budowlane do projektowania bez ograniczeń w specjalności instalacyjnej w zakresie sieci, instalacji i urządzeń wodociagowych i kanalizacyjnych, ciepłych, wentylacyjnych i gazowych NR EW. 14300/Wt.		
Faza: PROJEKT BUDOWLANY	Branża: INSTALACJE SANITARNE	Data: Sierpień 2020	Skala: 1:100/1:500	Nr rys.: 9