


FRAGMENT L - FRAGMENT OBRĘBU GEODEZYJNEGO WOLA KROKOCKA

Załącznik Nr 2 do Uchwały Nr XLII/288/2021
Rady Gminy i Miasta Szadek
z dnia 17 listopada 2021 roku

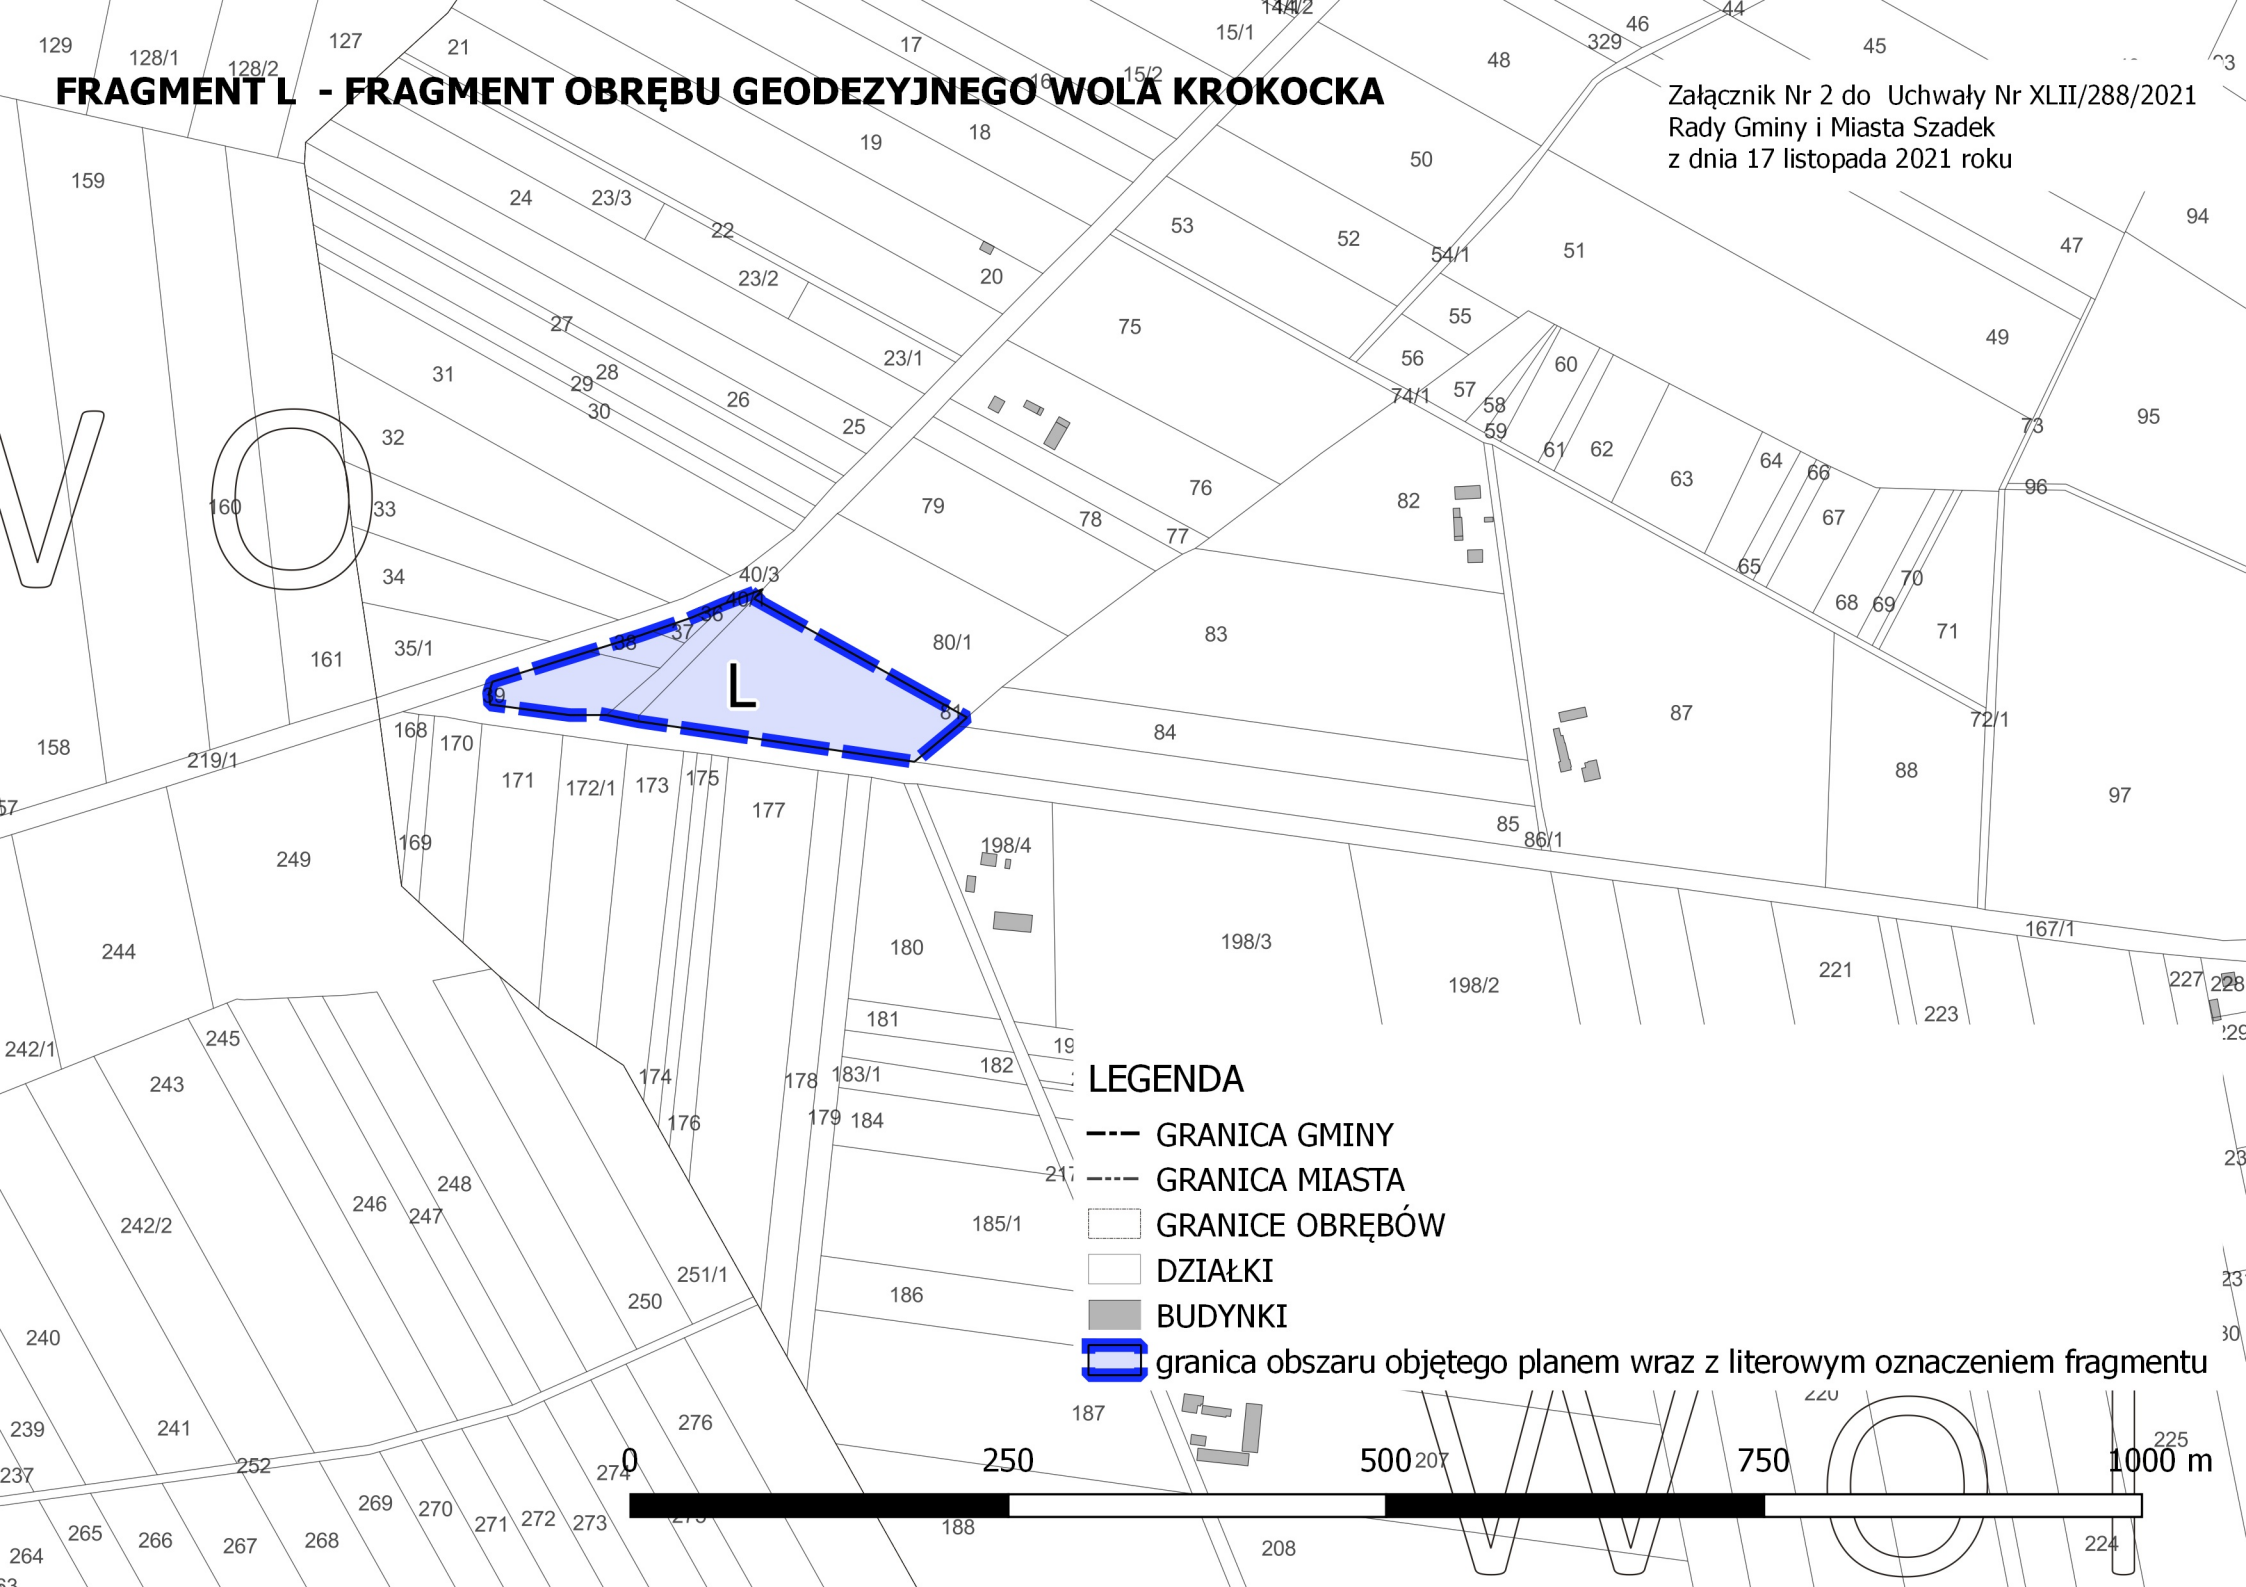

LEGENDA

- GRANICA GMINY
- GRANICA MIASTA
- GRANICE OBRĘBÓW
- DZIAŁKI
- BUDYNKI
- ▭ granica obszaru objętego planem wraz z literowym oznaczeniem fragmentu

