


# FRAGMENT O - FRAGMENT OBRĘBU GEODEZYJNEGO SIKUCIN

Załącznik Nr 5 do Uchwały Nr XLII/288/2021  
Rady Gminy i Miasta Szadek  
z dnia 17 listopada 2021 roku

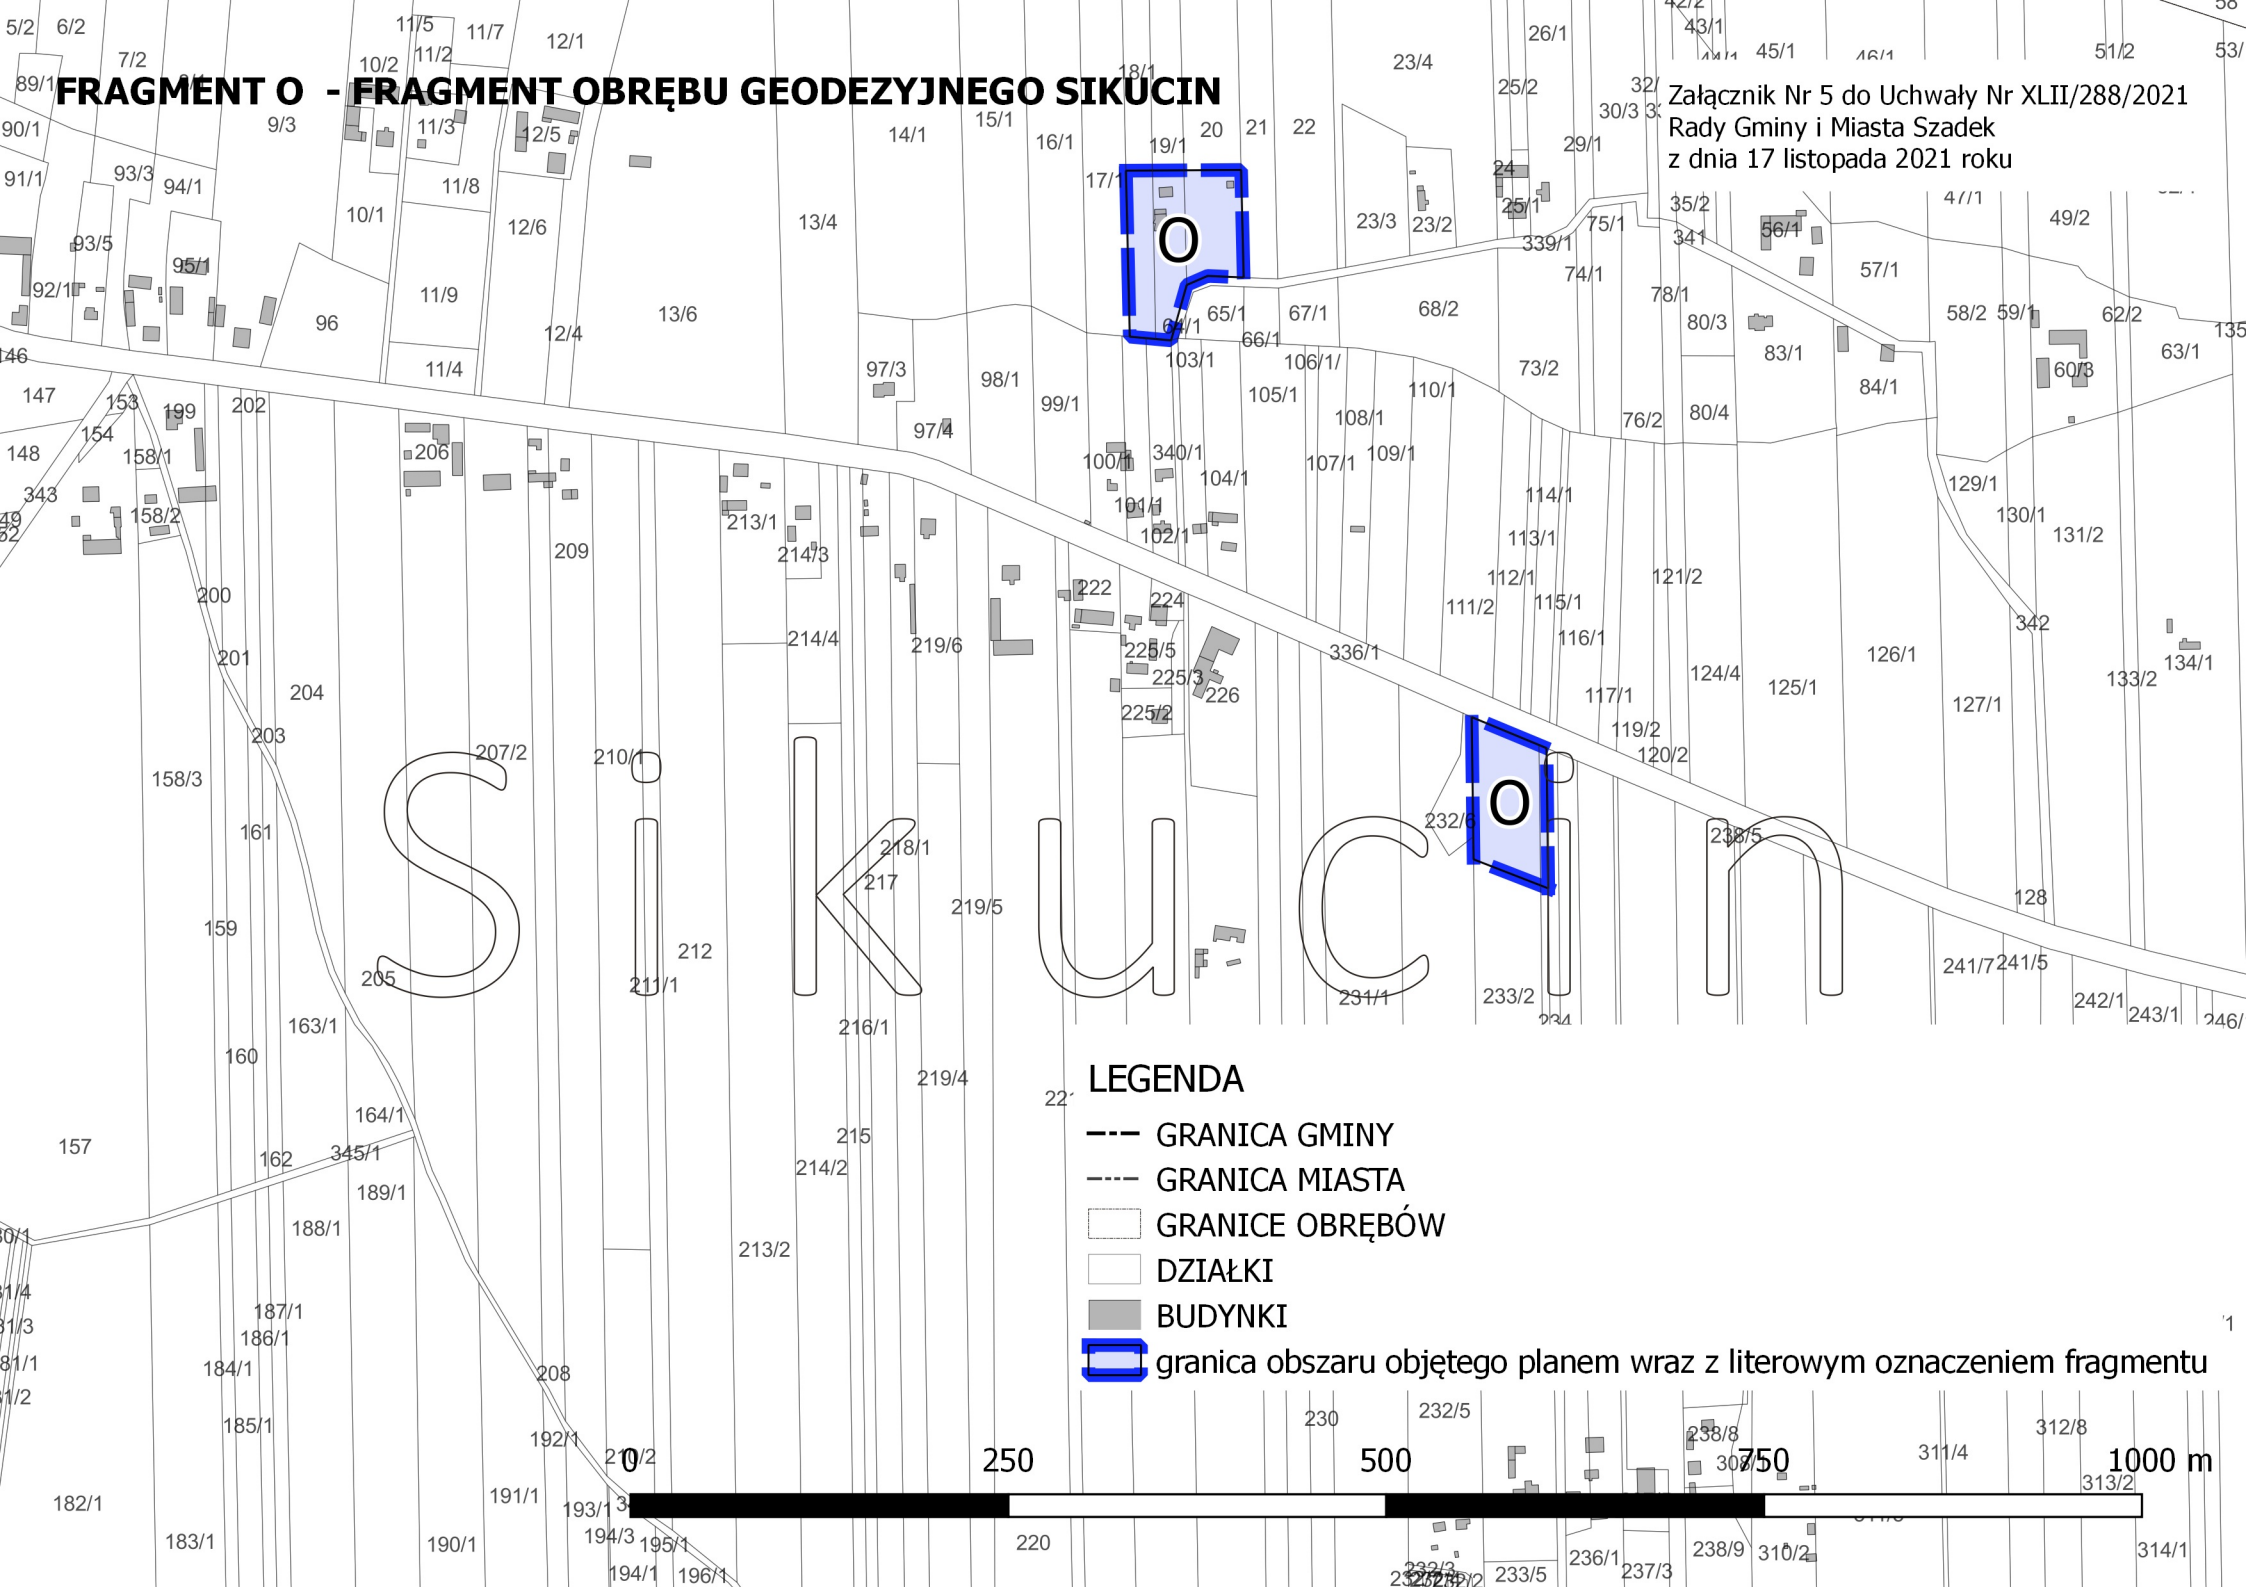

## LEGENDA

- GRANICA GMINY
- GRANICA MIASTA
- GRANICE OBRĘBÓW
- DZIAŁKI
- BUDYNKI
- ▭ granica obszaru objętego planem wraz z literowym oznaczeniem fragmentu

