


# GRANICA MIEJSCOWEGO PLANU ZAGOSPODAROWANIA PRZESTRZENNEGO - FRAGMENT OBRĘBU GEODEZYJNEGO DZIADKOWICE

Załącznik do Uchwały Nr XLII/287/2021  
Rady Gminy i Miasta Szadek  
z dnia 17 listopada 2021 roku

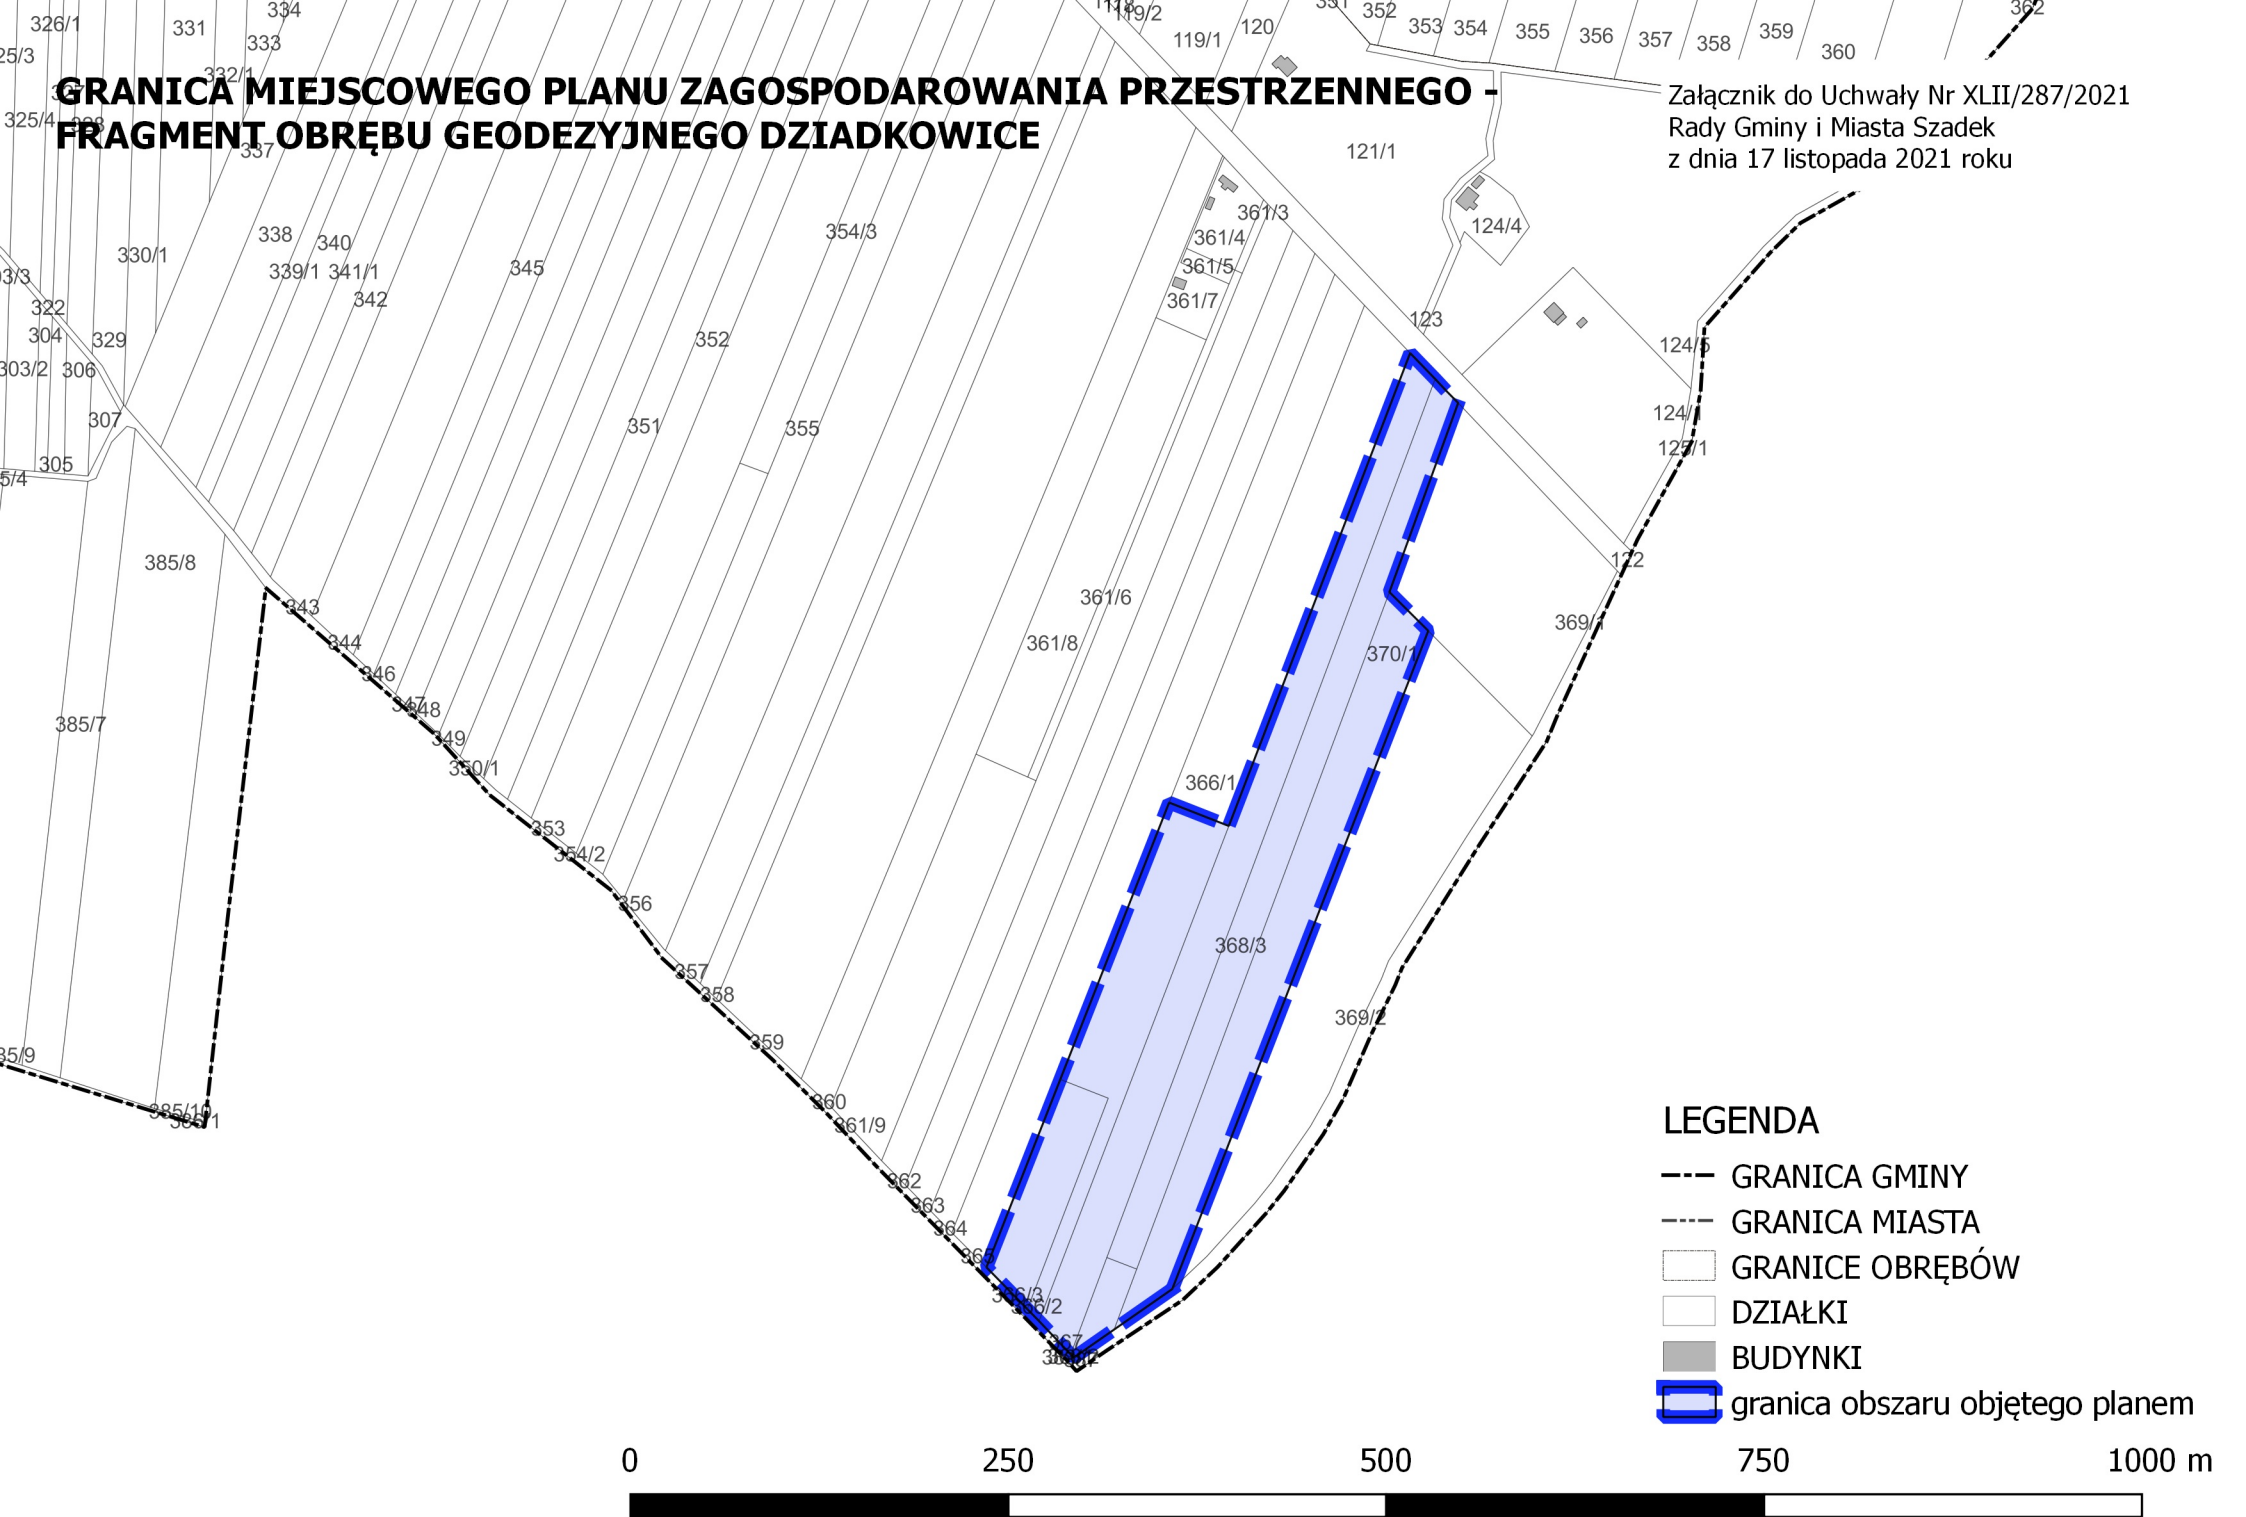

- ### LEGENDA
- GRANICA GMINY
  - · - · GRANICA MIASTA
  - GRANICE OBRĘBÓW
  - DZIAŁKI
  - BUDYNKI
  - ▭ granica obszaru objętego planem