


# GRANICA MIEJSCOWEGO PLANU ZAGOSPODAROWANIA PRZESTRZENNEGO - FRAGMENT OBREBU GEODEZYJNEGO DZIAKOWICE

Załącznik do Uchwały Nr XLII/286/2021  
Rady Gminy i Miasta Szadek  
z dnia 17 listopada 2021 roku

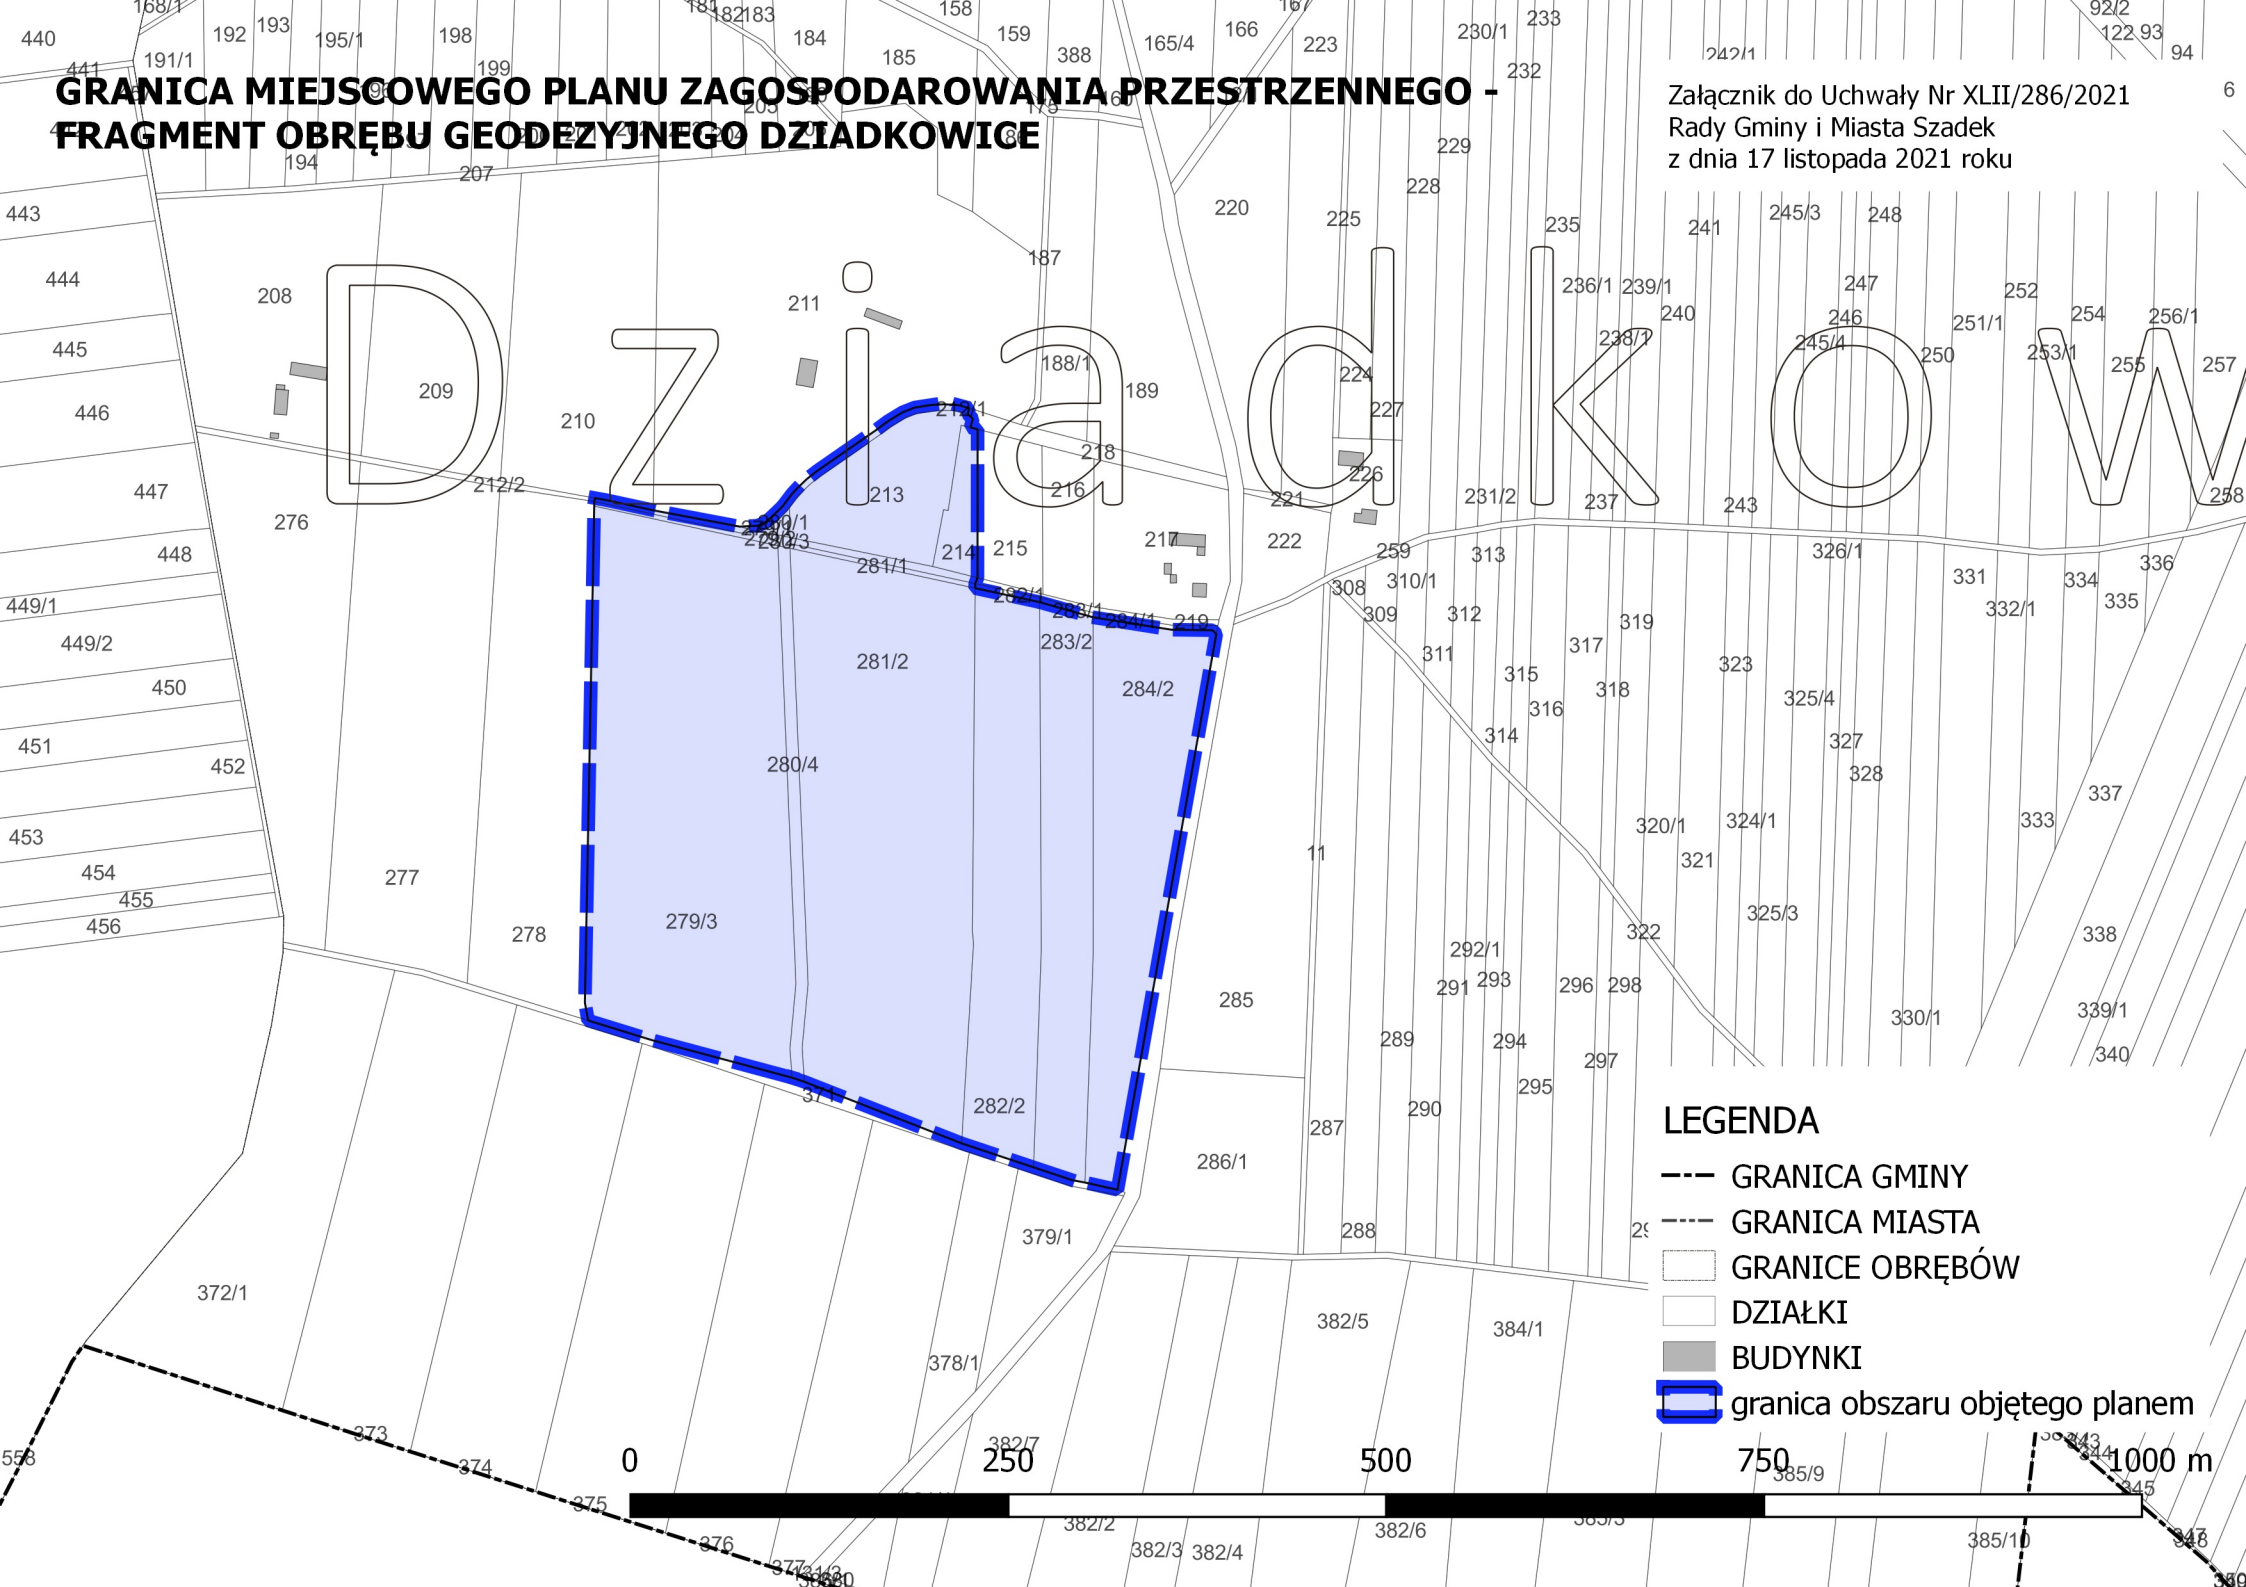

## LEGENDA

- GRANICA GMINY
- - - GRANICA MIASTA
- GRANICE OBREBÓW
- DZIAŁKI
- BUDYNKI
- ▭ granica obszaru objętego planem

