


MAPA DO CELÓW PROJEKTOWYCH		
Oznaczenie kancelaryjne zgłoszenia pracy geodezyjnej		GKN.6640.449.2023
Obiekt		nr Szadek, obr.2 dz. nr 91,92,93,94
Jednostka ewidencyjna	identyfikator	101902_4
	nazwa	miasto Szadek
Obręb ewidencyjny	identyfikator	101902_4.0002
	nazwa	Drugi
Skala mapy		1:500 przeskalowana 1:1000
Układ współrzędnych	prostokątnych płaskich	2000/18
	wysokości	Kronsztadt '60
Oznaczenie granic obszaru, aktualizowanego		-----
Oznaczenie i informacje o służebnościach gruntowych mających wpływ na zagospodarowanie gruntów zlokalizowanych w granicach projektowanej inwestycji		nie badano
Oznaczenie i opis obiektów projektowanych		proj. gaz 200/2022
Mapa aktualna na dzień		29.03.2023 r.
<p>USŁUGI GEODEZYJNO-KARTOGRAFICZNE NAVIMAP <small>Wieronika Bednarska-Motkowska ul. Wiliamowska 167, 98-240 Szadek NIP 662-727-623 REGON 142002620 Nazwa telefonu 89-034-992000 oraz data i podpis osoby reprezentującej wykonawcę</small></p>		<p>GEODETA UPRAWNIONY Włodzimierz Stawicki nr upraw. 14068</p> <p><small>Imię i nazwisko, nr uprawnień oraz data i podpis geodety uprawnionego, który opracował mapę.</small></p>

ZAŁĄCZNIK GRAFICZNY DO DECYZJI
 O USTALENIU LOKALIZACJI INWESTYCJI
 CELU PUBLICZNEGO
znak: RG.6733.1.2024
 z dnia 26.04.2024...

OZNACZENIA:
 ABCDE.. Teren objęty wnioskiem
 - - - - - Linie rozgraniczające teren inwestycji
 ▲ ▲ Nieprzekraczalna linia zabudowy

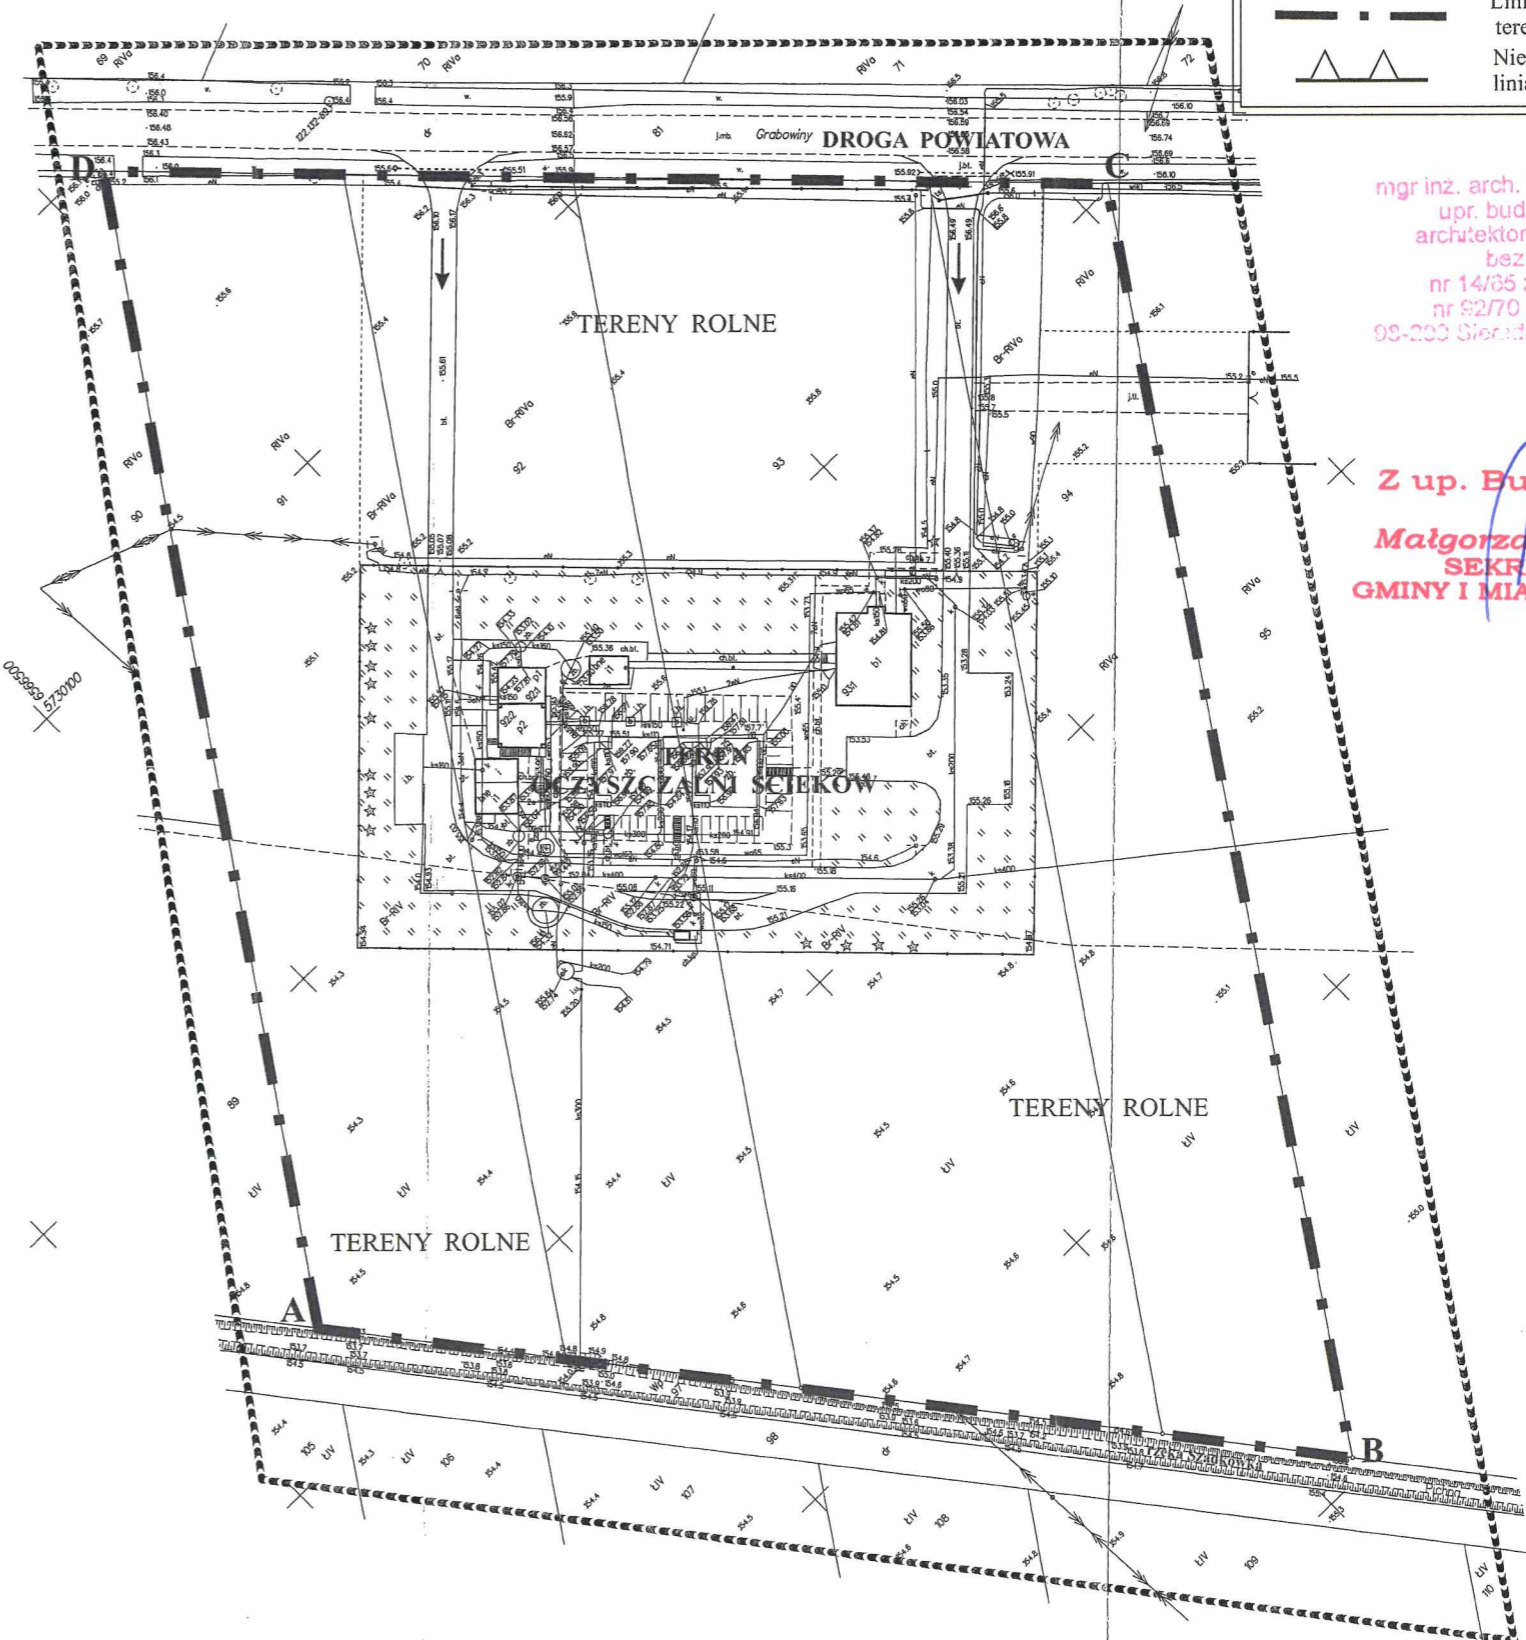

mgr inż. arch. **TADEUSZ MIZIAŁA**
 upr. bud. w specjalności
 architektoniczno-budowlanej
 bez ograniczeń
 nr 14/65 z § 5 ust. 1 pkt 2
 nr 92/70 z § 5 ust. 1 pkt 1
 9S-200 Sieradz, ul. Przew. W-wy 5/3

Z up. Burmistrza
Małgorzata Mysur
SEKRETARZ
GMINY I MIASTA SZADEK

UWAGA: granice działek pokazano wg ewidencji gruntów obr. Drugi, miasto Szadek.
 Nie wyklucza się istnienia w terenie innych przewodów niezgłoszonych do inwentaryzacji powykonawczej jednostkom wykonawstwa geodezyjnego. Za przewody niezgłoszone do inwentaryzacji powykonawczej wykonawca niniejszej mapy nie ponosi odpowiedzialności.
 Ustawa prawo geodezyjne i kartograficzne (t.j. Dz.U z 2020r. poz. 2052, z 2022 r. poz. 1846, 2185) oraz obowiązujące standardy techniczne. Zakres, formę i treść dokumentów przeznaczonych dla zamawiającego określa umowa zawarta między zamawiającym a wykonawcą.

Jestem świadomy odpowiedzialności karnej za złożenie fałszywych oświadczeń. <small>Oświadczam, że operat techniczny zawierający rezultaty prac geodezyjnych w wyniku których powstał niniejszy dokument uzyskał pozytywny wynik weryfikacji</small>	
Identyfikator zgłoszenia prac geodezyjnych	GKN.6640.449.2023
Organ służby geodezyjnej, który otrzymał zgłoszenie	Starosta Powiatu Żdżarskowskiego
Wykonawca prac geodezyjnych	Usługi Geodezyjno - Kartograficzne NAVIMAP Wieronika Bednarska - Motkowska 98-240 Szadek, ul. Wiliamowska 167m7
Nr oraz data sporządzenia dokumentu zawierającego wynik pozytywnej weryfikacji	GKN.6640.449.2023_14038 z dnia 04.04.2023 r.
Imię i nazwisko oraz nr uprawnień zawodowych kierownika prac	GEODETA UPRAWNIONY Włodzimierz Stawicki nr upraw. 14068