

MIEJSCOWY PLAN ZAGOSPODAROWANIA PRZESTRZENNEGO
DLA OBSZARU POŁOŻONEGO W OBRĘBIE
DZIADKOWICE W GMINIE I MIEŚCIE SZADEK

ZAŁĄCZNIK DO UCHWAŁY NR IV/21/2024
RADY GMINY I MIASTA SZADEK Z DNIA 10 LIPCA 2024 ROKU

USTALENIA PLANU

- GRANICA OBSZARU OBJĘTEGO PLANEM
- LINIA ROZGRANICZAJĄCA TERENY
O RÓŻNYM PRZEZNACZENIU LUB
RÓŻNYCH ZASADACH ZAGOSPODAROWANIA
- NIEPRZEKRACZALNA LINIA ZABUDOWY

PRZEZNACZENIE TERENU

- G

TEREN GÓRNICICTWA I WYDOBYCIA

OZNACZENIA INFORMACYJNE

- GRANICA ADMINISTRACYJNA GMINY
- 6

LINIE WYMIAROWE (W METRACH)
- UDOKUMENTOWANE ZŁOŻE KOPALINY
- GRANICA TERENU GÓRNICZEGO
- GRANICA OBSZARU GÓRNICZEGO


1 cm - 10 m
SKALA 1:1000

OPRACOWANIE NA MAPIE ZASADNICZEJ W POSTACI WEKTOROWEJ
NA PODSTAWIE LICENCJI NR GKN.6642.4.12.2023 1019_P
z dnia 28.06.2023 r. WYDANE PRZEZ STAROSTWO POWIATOWE
W ZDUNSKIEJ WOLI

ARKUSZ 2

PL-2000 (EPSG: 2177)

WYRYS ZE STUDIUM UWARUNKOWAŃ
I KIERUNKÓW ZAGOSPODAROWANIA
PRZESTRZENNEGO GMINY I MIASTA SZADEK

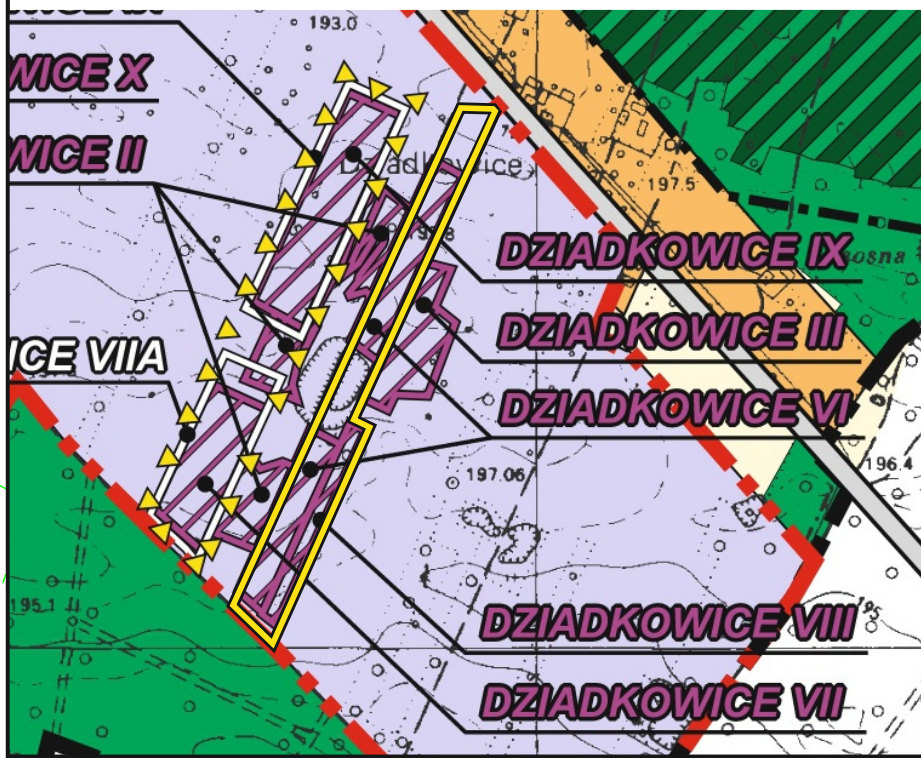

GRANICA OBSZARU OBJĘTEGO PLANEM		
POLITYKA FUNKCJONALNO-PRZESTRZENNA		
	1.Tereny rolne o niższych klasach bonitacyjnych	1.Dopuszcza się zabudowę związaną z produkcją rolniczą na podstawie przepisów odrębnych
	1.Tereny zabudowy zagrodowej	1.Tereny zabudowy mieszkaniowej jednorodzinnej 2.Tereny zabudowy usługowej
	1.Tereny eksploatacji powierzchniowej	
	1.Tereny leśne	
	1.Tereny przeznaczone do zalesienia	
UDOKUMENTOWANE ZŁOŻA SUROWCÓW NATURALNYCH		
GRANICA TERENÓW GÓRNICZYCH		
OBSZARY WYMAGAJĄCE REKULTYWACJI		
DROGI WOJEWÓDZKIE		
GRANICA OBSZARU, KTÓREGO DOTYCZY ZMIANA STUDIUM		
GRANICA GMINY		