

Legenda

oznakowanie drogowe

DROGI GMINNE

słupki

BUDYNKI


DANE EWIDENCJA DROG

Budynki mieszkalne

DROGI POWIATOWE

Budynki gospodarcze

nazwa	opis
D-1	Droga z pierszeństwem przejazdu
D-1	Droga z pierszeństwem przejazdu
B-20	Stop
A-7	Ustąp pierszeństwa
A- 6c	Skrzyżowanie z drogą podporządkowaną występującą po lewej stronie
A- 6b	Skrzyżowanie z drogą podporządkowaną występującą po prawej stronie
D-42	Obszar zabudowany
D-43	Koniec obszaru zabudowanego
A-7, T-1	Ustąp pierszeństwa, Tabliczka wskazująca odległość znaku ostrzegawczego od miejsca niebezpiecznego
P-12	Linia bezgłębkiego zatrzymania

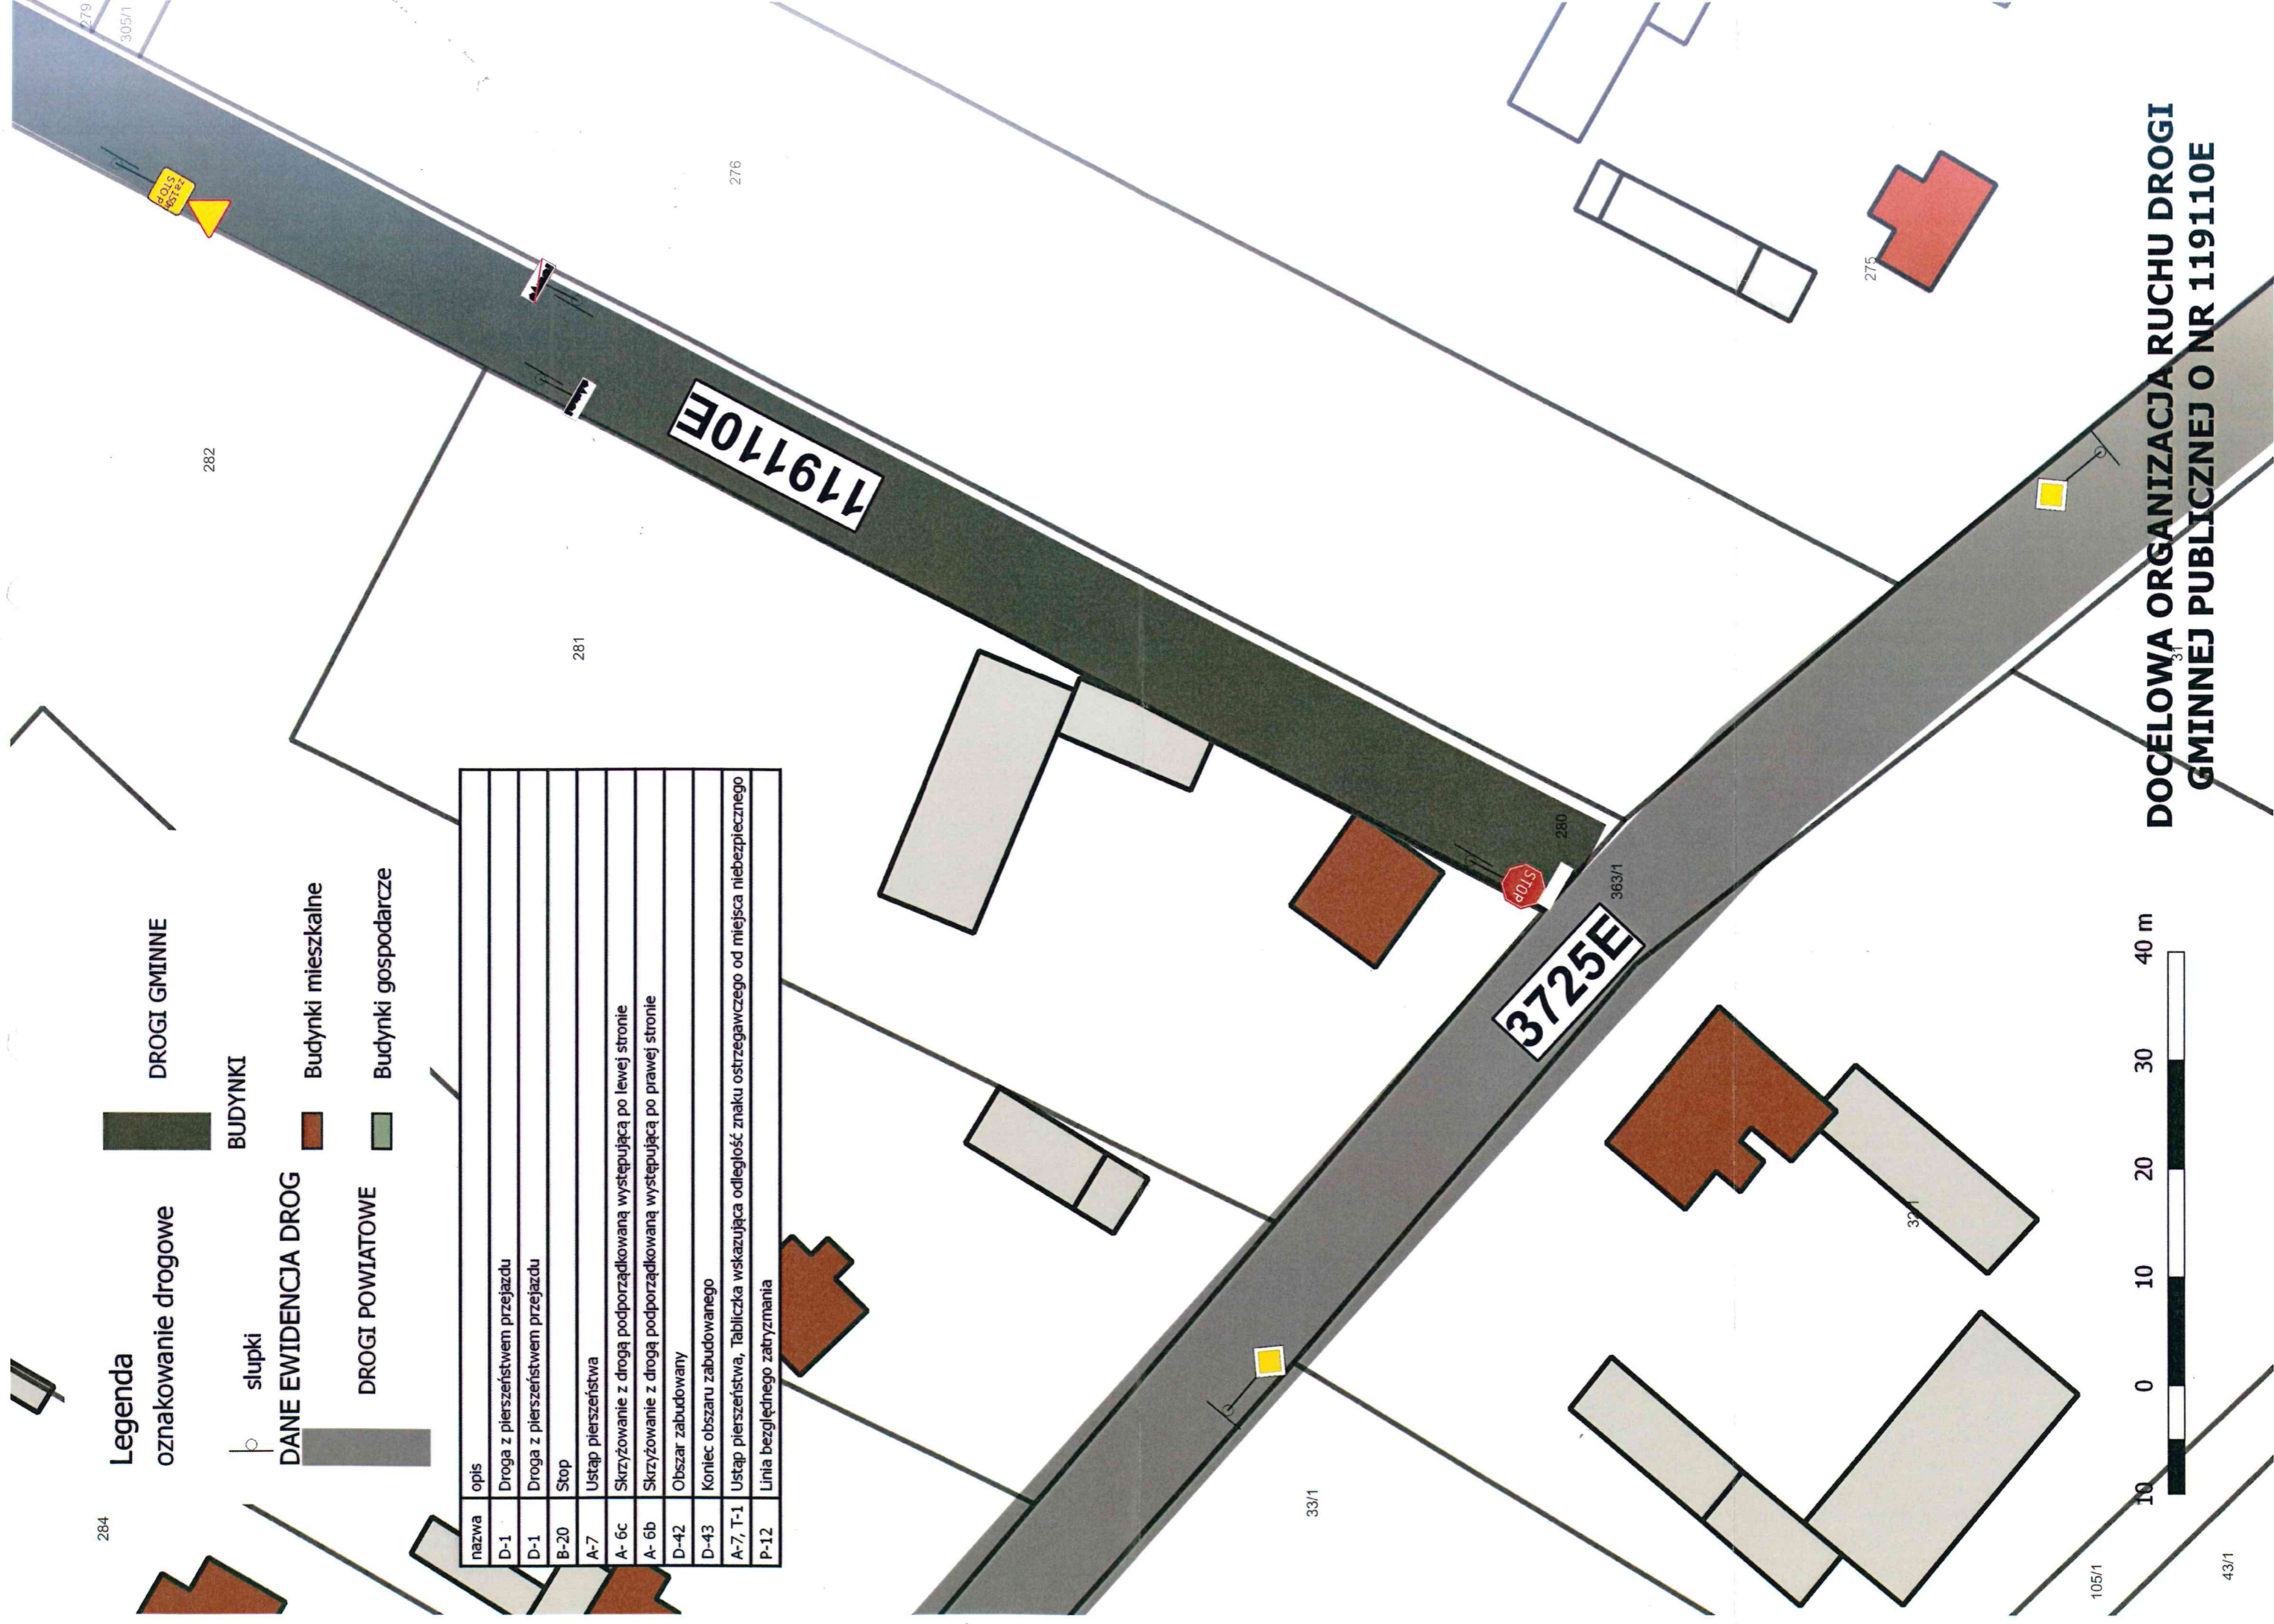

0 10 20 30 40 m