


LEGENDA:

- zakres opracowania
- proj. nawierzchnia jezdni z betonu asfaltowego
- proj. pobocze z kruszywa
- proj. krawędź jezdni
- proj. krawędź pobocza

**STAROSTWO POWIATOWE
W ZDUŃSKIEJ WOLI**
ul. Złotnickiego 25
98-220 ZDUŃSKA WOLA

WZKAZNIK DO ZŁOŻENIA
data 15.02.2018
nr ark 48.6743.1.68.2018

JEDNOSTKA PROJEKTOWA:		 BUDOVIA Sp. z o. o. Sp. k. ul. Narutowicza 34, 90-135 Łódź tel.: +48 / 42 307 07 99 www.budovia.com e-mail: biuro@budovia.com	
INWESTOR:		 URZĄD GMINY MIASTA SZADEK ul. Warszawska 3 98-240 Szadek	
NAZWA OBIEKTU BUDOWLANEGO: REMONT DROGI GMINNEJ WEWNĘTRZNEJ W SOŁECTWIE WOLA ŁOBUDZKA W MIEJSCOWOŚCI JANÓW NA DZIAŁKACH EWIDENCYJNYCH GRUNTU NR 143/1, 170/2			
ADRES OBIEKTU BUDOWLANEGO: m. JANÓW, gmina Szadek			
BRANŻA:	DROGOWA	PROJEKTANT:	mgr inż. Jakub Jońca upr. nr LOD/1870/PWOD/14 w specjalności inżynierskiej - drogowej
		OPRACOWANIE:	mgr inż. Agnieszka Makowska
		SPRAWDZAJĄCY:	mgr inż. Jarosław Kluska upr. nr LOD/2501/PWOD/14 w specjalności inżynierskiej - drogowej
TOM:	1	TEMAT OPRACOWANIA:	PROJEKT BUDOWLANO - WYKONAWCZY
NAZWA RYSUNKU: PLAN SYTUACYJNY			
DATA:	GRUDZIEŃ 2017	SKALA:	1:500
NR RYSUNKU:	2.1	NR STRONY:	12
RYSUNEK NINIEJSZY STANOWI WŁASNOŚĆ BUDOVIA SP. Z O. O. SP. K. I NIE MOŻE BYĆ ZMIENIANY, KOPIOWANY, WYPOŻYCZANY ANI PRZEKAZYWANY STRONOM TRZECIM BEZ WCZEŚNIEJSZEJ PISEMNEJ ZGODY BUDOVIA SP. Z O. O. SP. K.			

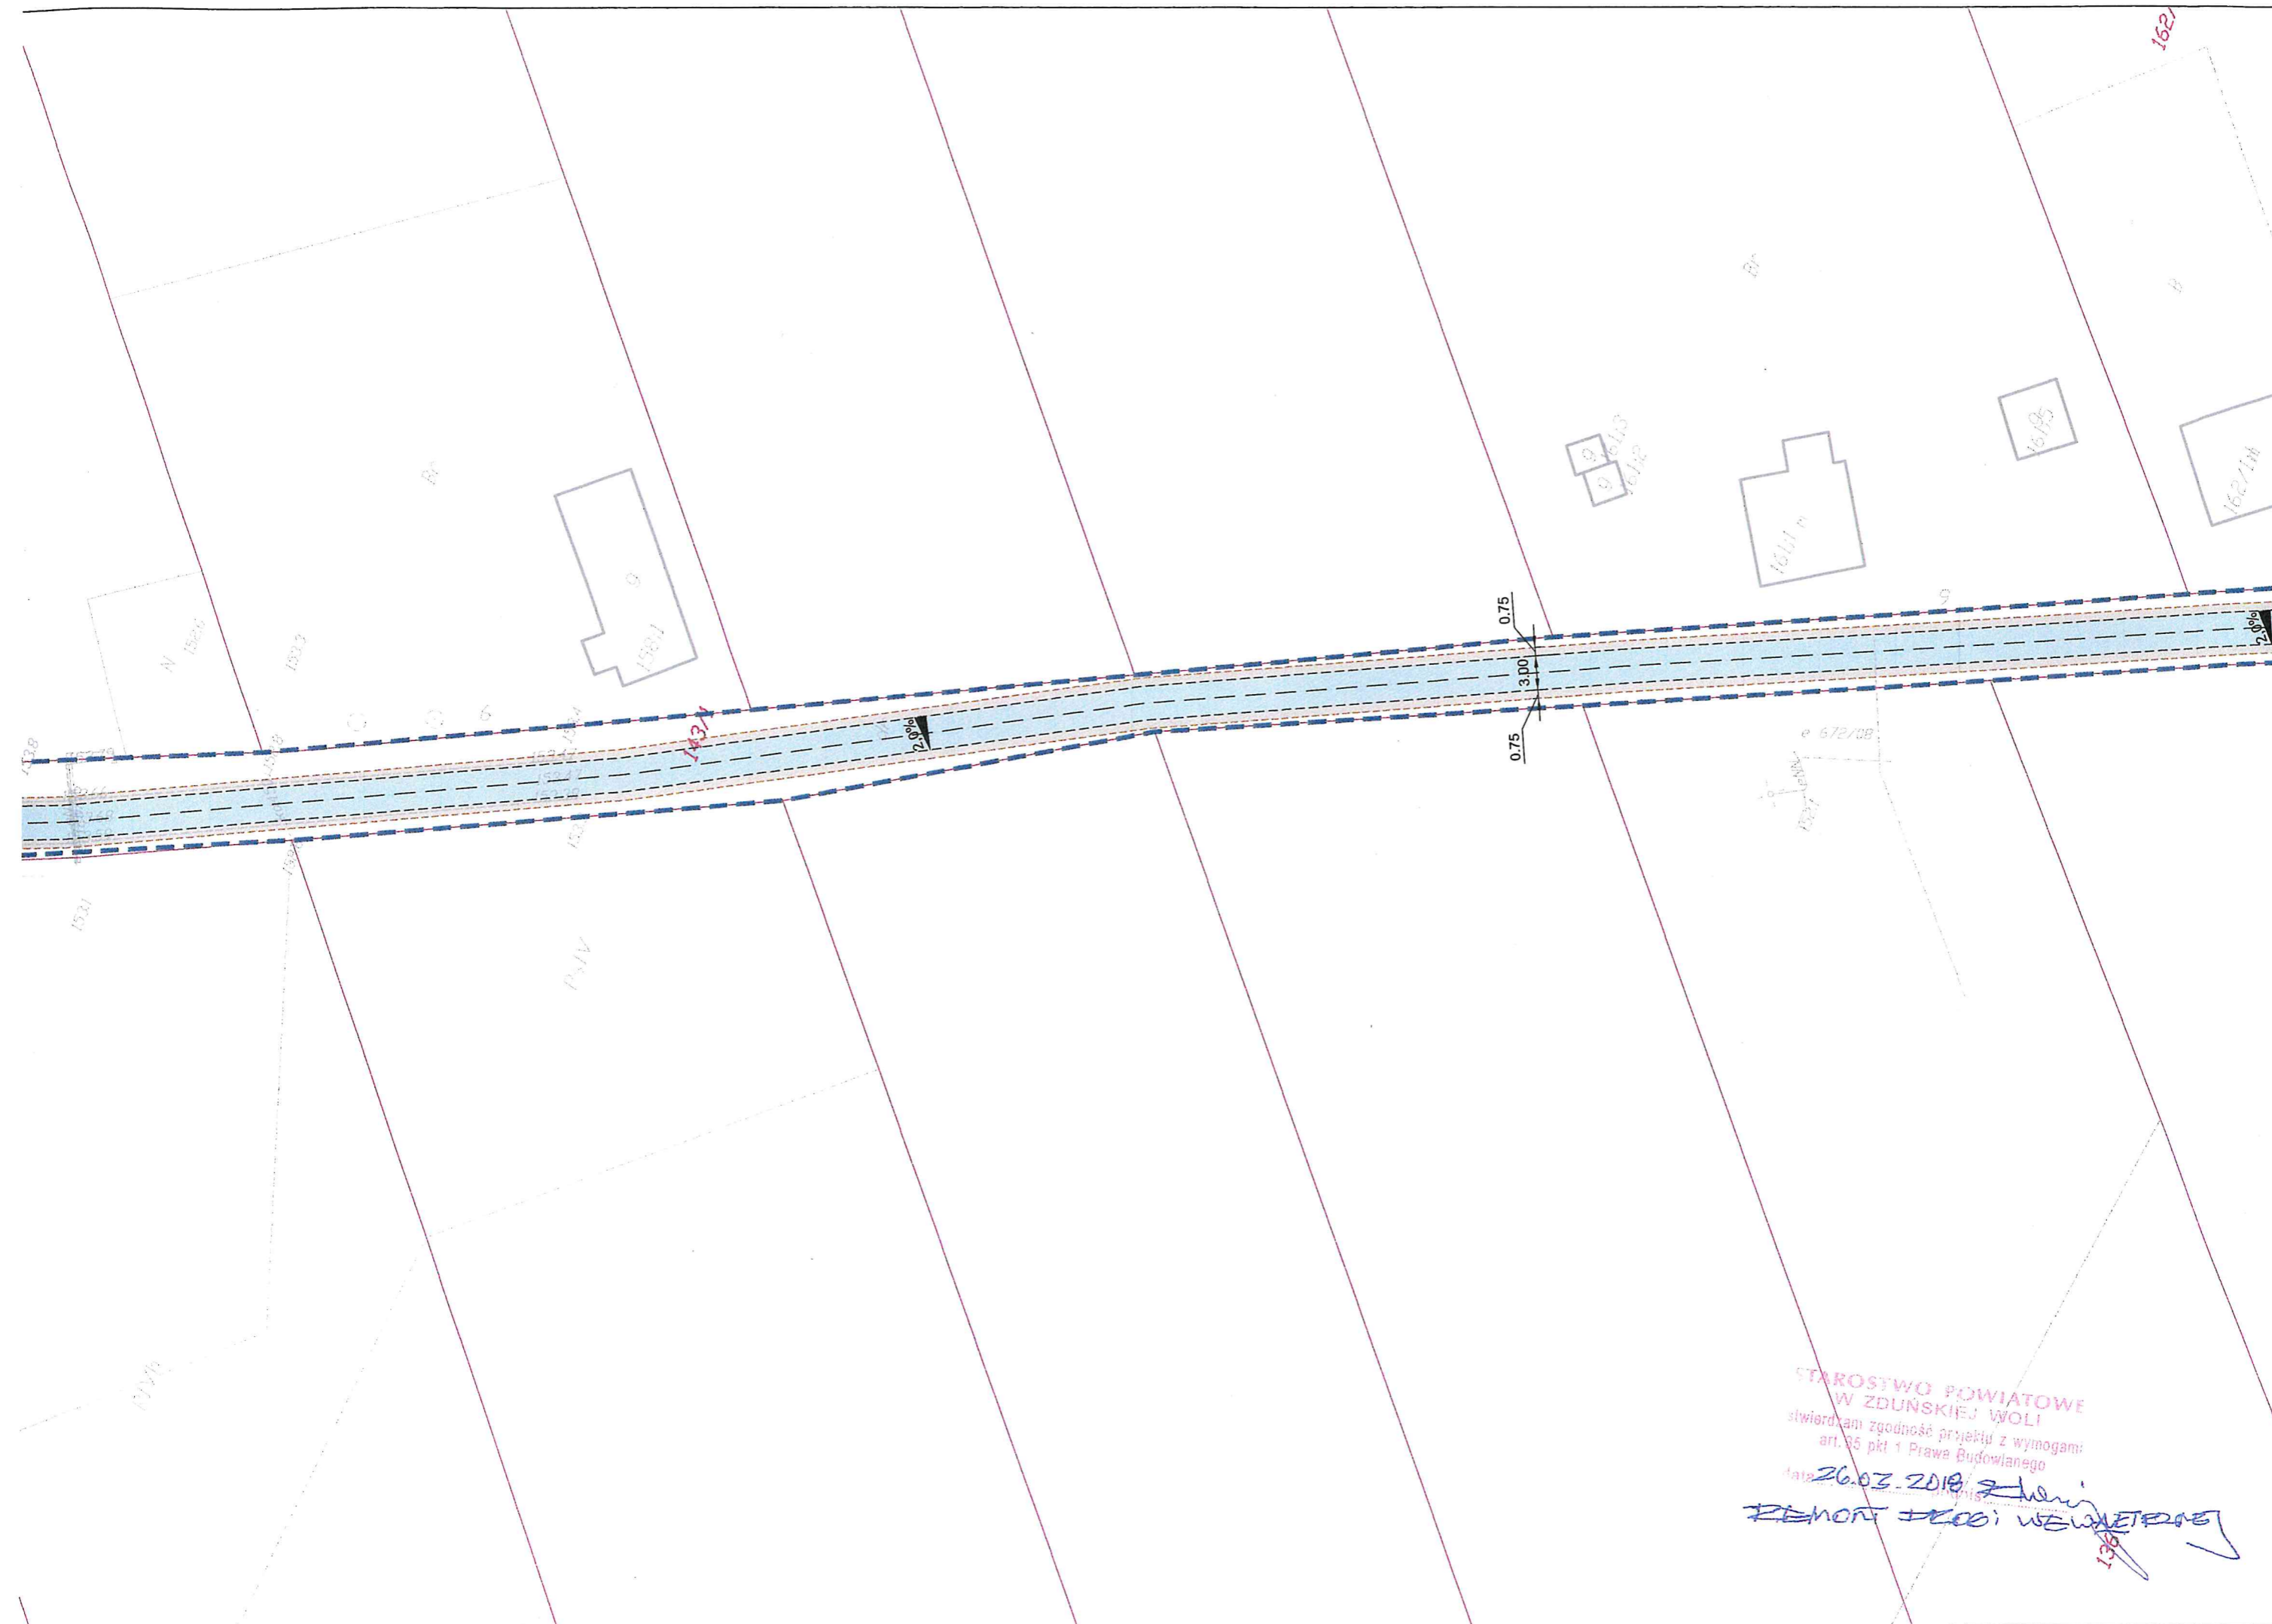

STAROSTWO POWIATOWE
 W ZDUŃSKIEJ WOLI
 stwierdzam zgodność projektu z wymogami
 art. 35 pkt 1 Prawa Budowlanego
 data 26.03.2018 r. *Z. Winiarski*
 REMONT DRUGI WYKONANIE

LEC

JEDNOSTKA

INWESTOR

NAZWA OBI

ŁC

ADRES OBI

BRANŻA:

DI

TOM:

NAZWA F

DATA:

GRU

RYSU



