


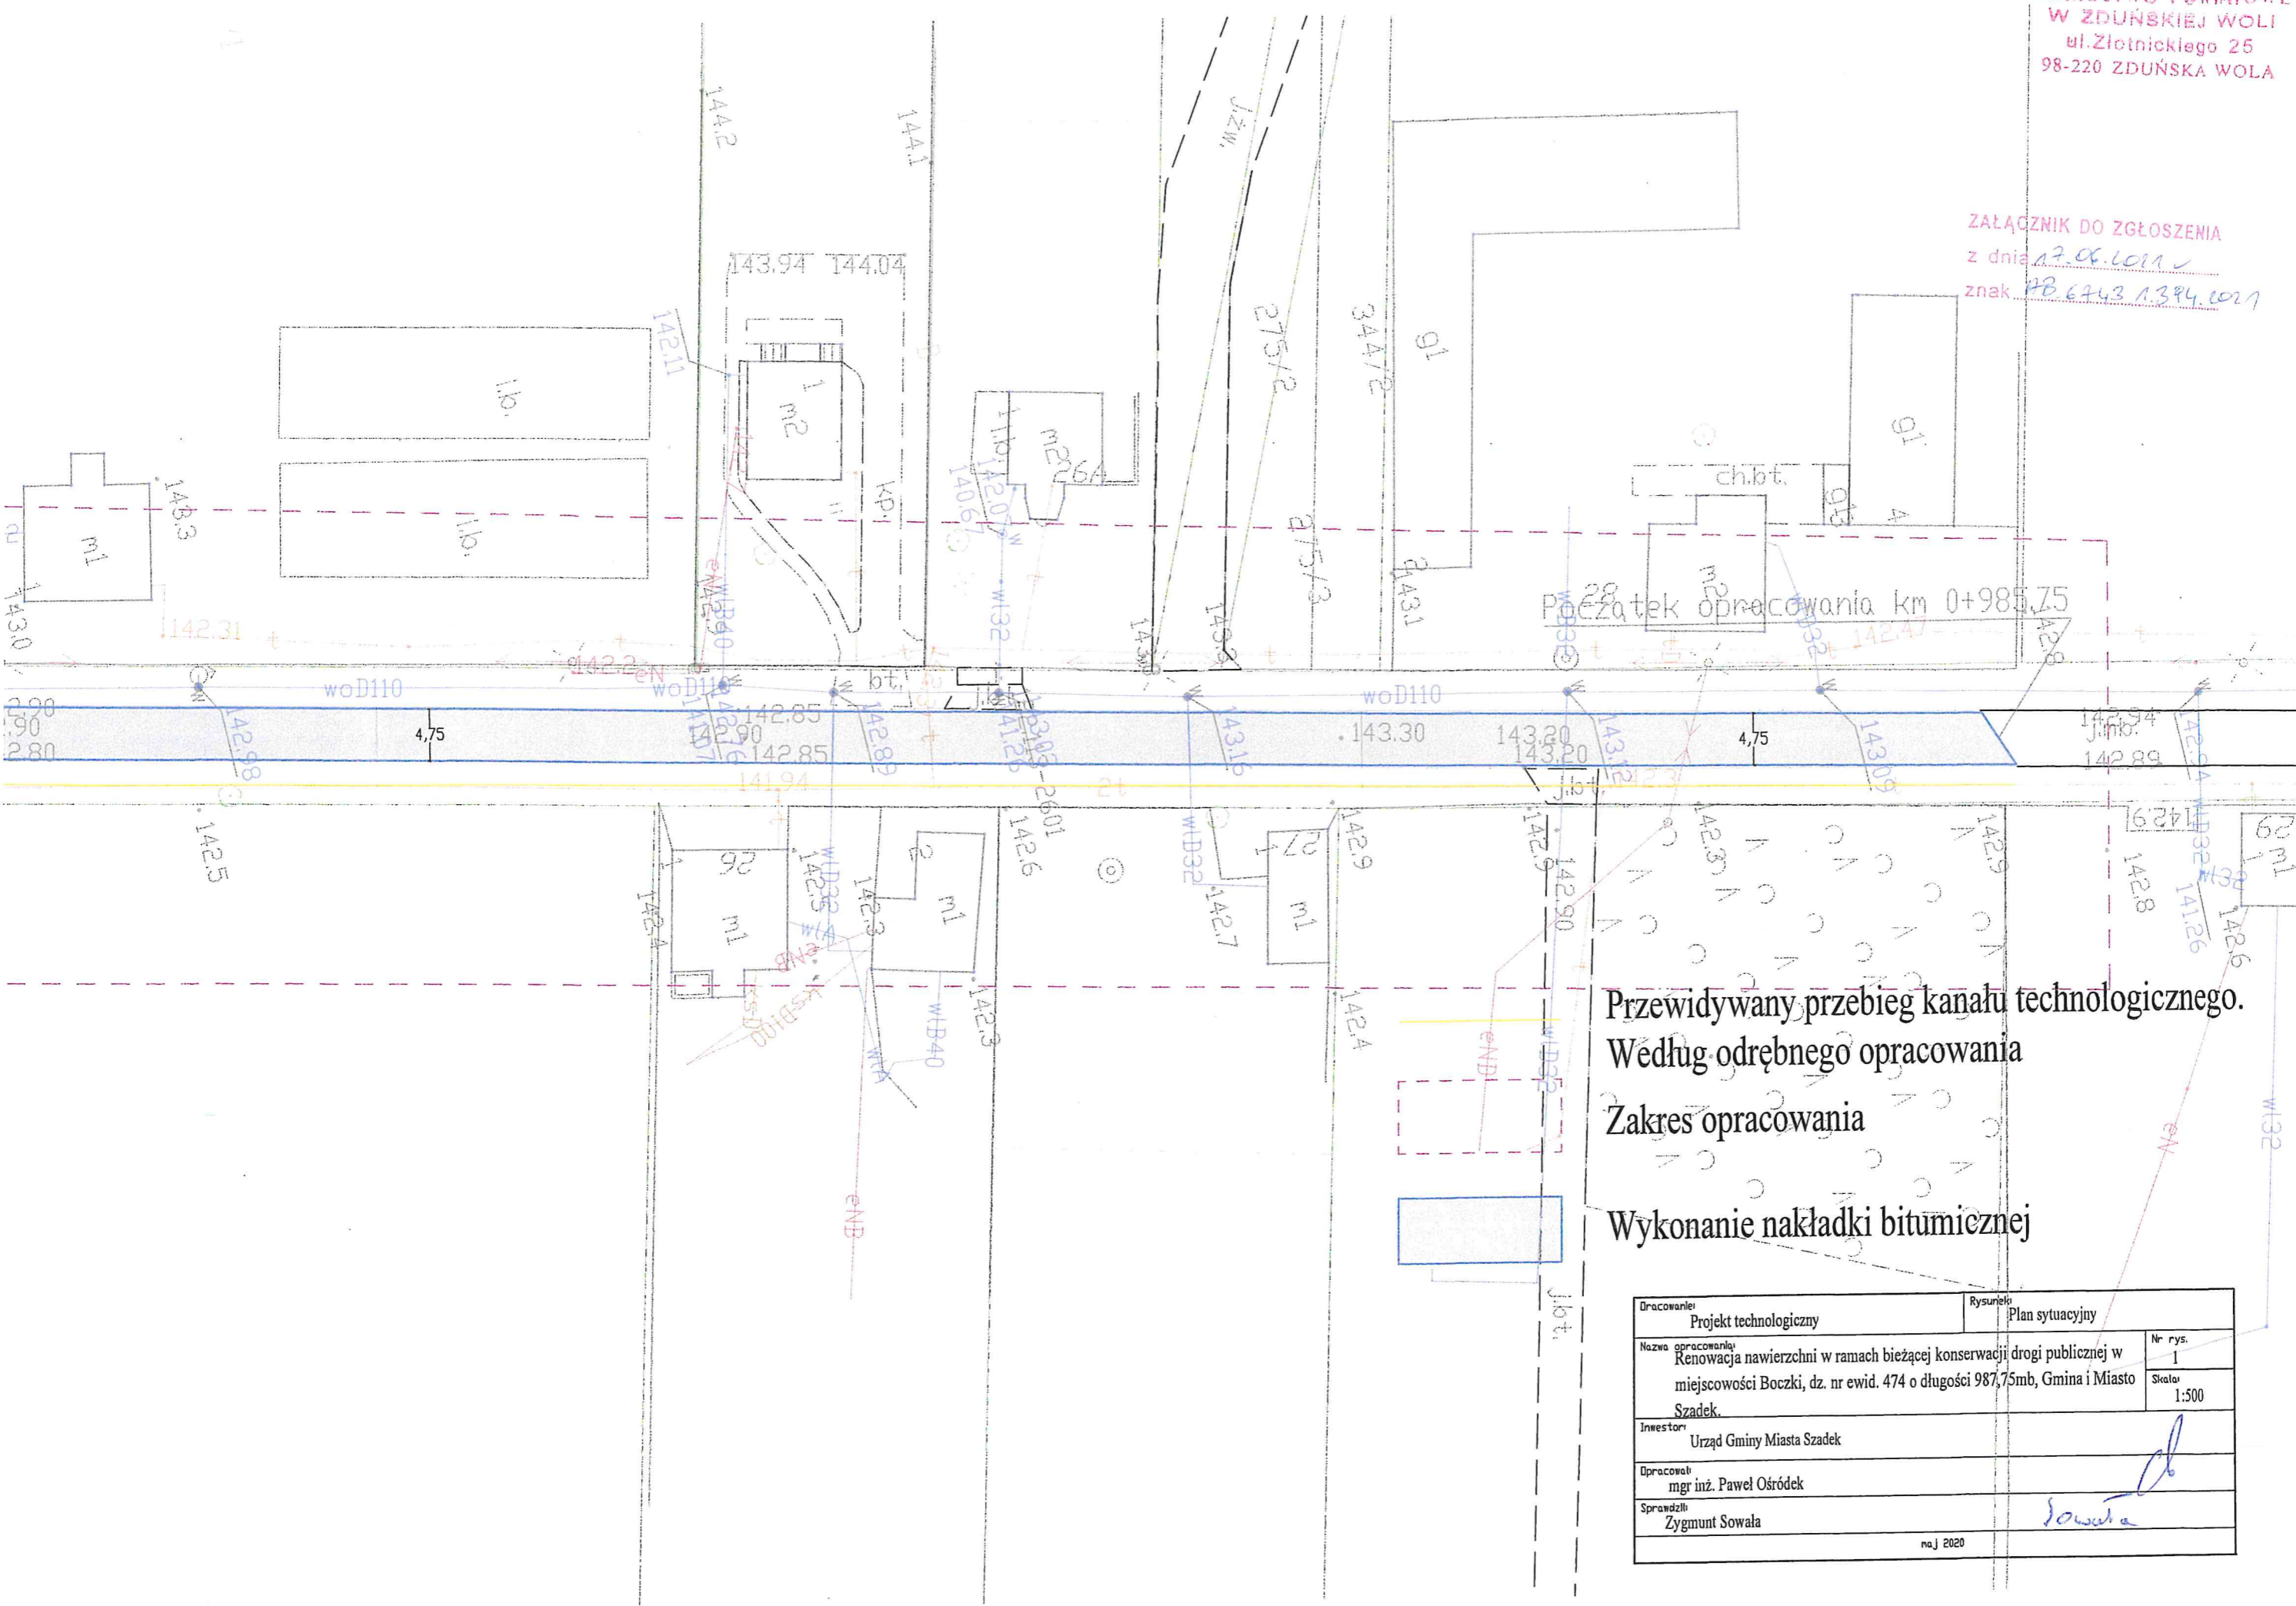

STAROSTWO POWIATOWE
W ZDUŃSKIEJ WOLI
ul. Złotnickiego 25
98-220 ZDUŃSKA WOLA

ZAŁĄCZNIK DO ZGŁOSZENIA
z dnia 17.06.2011
znak PB 6743.1.394.1017



Przewidywany przebieg kanału technologicznego.
Według odrębnego opracowania
Zakres opracowania
Wykonanie nakładki bitumicznej

Dziś: Projekt techniczny		Rysunek: Plan sytuacyjny	
Nazwa opracowania: Renowacja nawierzchni w ramach bieżącej konserwacji drogi publicznej w miejscowości Boczki, dz. nr ewid. 474 o długości 987,75mb, Gmina i Miasto Szadek.			Nr rys. 1
Inwestor: Urząd Gminy Miasta Szadek			Skala: 1:500
Opracował: mgr inż. Paweł Ośródek			
Sprawdził: Zygmunt Sowała			
maj 2020			