

Województwo: łódzkie

Powiat: Zduńska Wola


Jednostka ewidencyjna: 101902\_5, Szadek - obszar wiejski

Obręb: 0019, Rzepiszew

MAPA EWIDENCJI GRUNTÓW I BUDYNKÓW

obr. Rzepiszew 0019: dz. 72/1

SKALA 1:1000

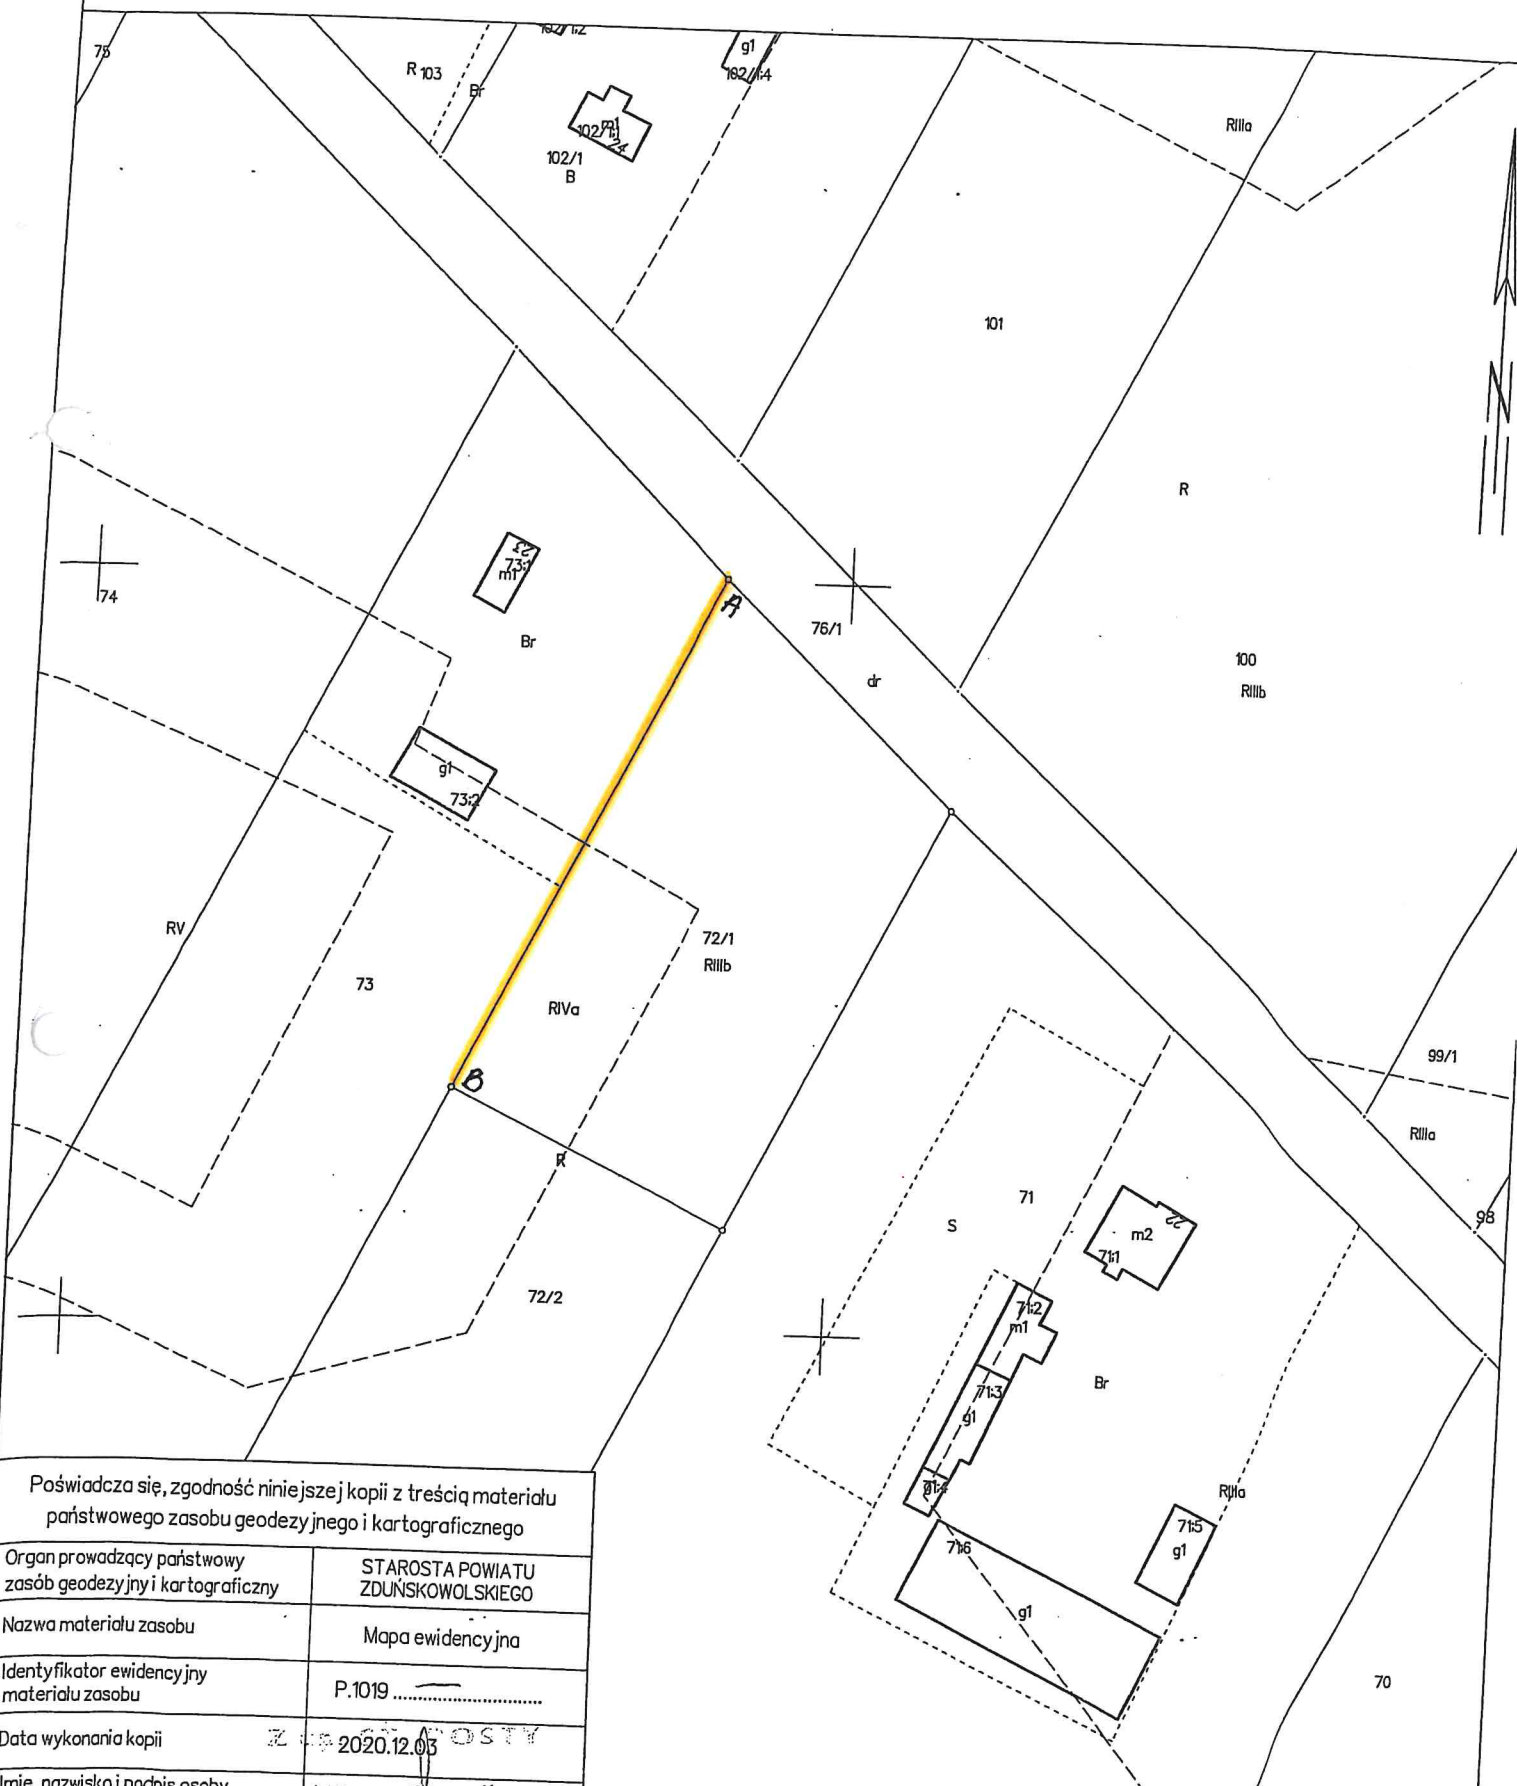

Poświadczam, zgodność niniejszej kopii z treścią materiału państwowego zasobu geodezyjnego i kartograficznego	
Organ prowadzący państwowy zasób geodezyjny i kartograficzny	STAROSTA POWIATU ZDUŃSKOWOLSKIEGO
Nazwa materiału zasobu	Mapa ewidencyjna
Identyfikator ewidencyjny materiału zasobu	P.1019 .....
Data wykonania kopii	2020.12.03
Imię, nazwisko i podpis osoby	