Nr kanc.:GKN.6642.58.2023

Województwo: Łódzkie
Powiat: Zduńska Wola
Jednostka ewidencyjna: 101904_2, Zduńska Wola
Obręb: 0020, Pratków

MAPA EWIDENCJI GRUNTÓW I BUDYNKÓW
obr. Pratków 0020: dz. 115
SKALA 1:5000

Poświadcza się, zgodność niniejszej kopii z treścią materiału państwowego zasobu geodezyjnego i kartograficznego
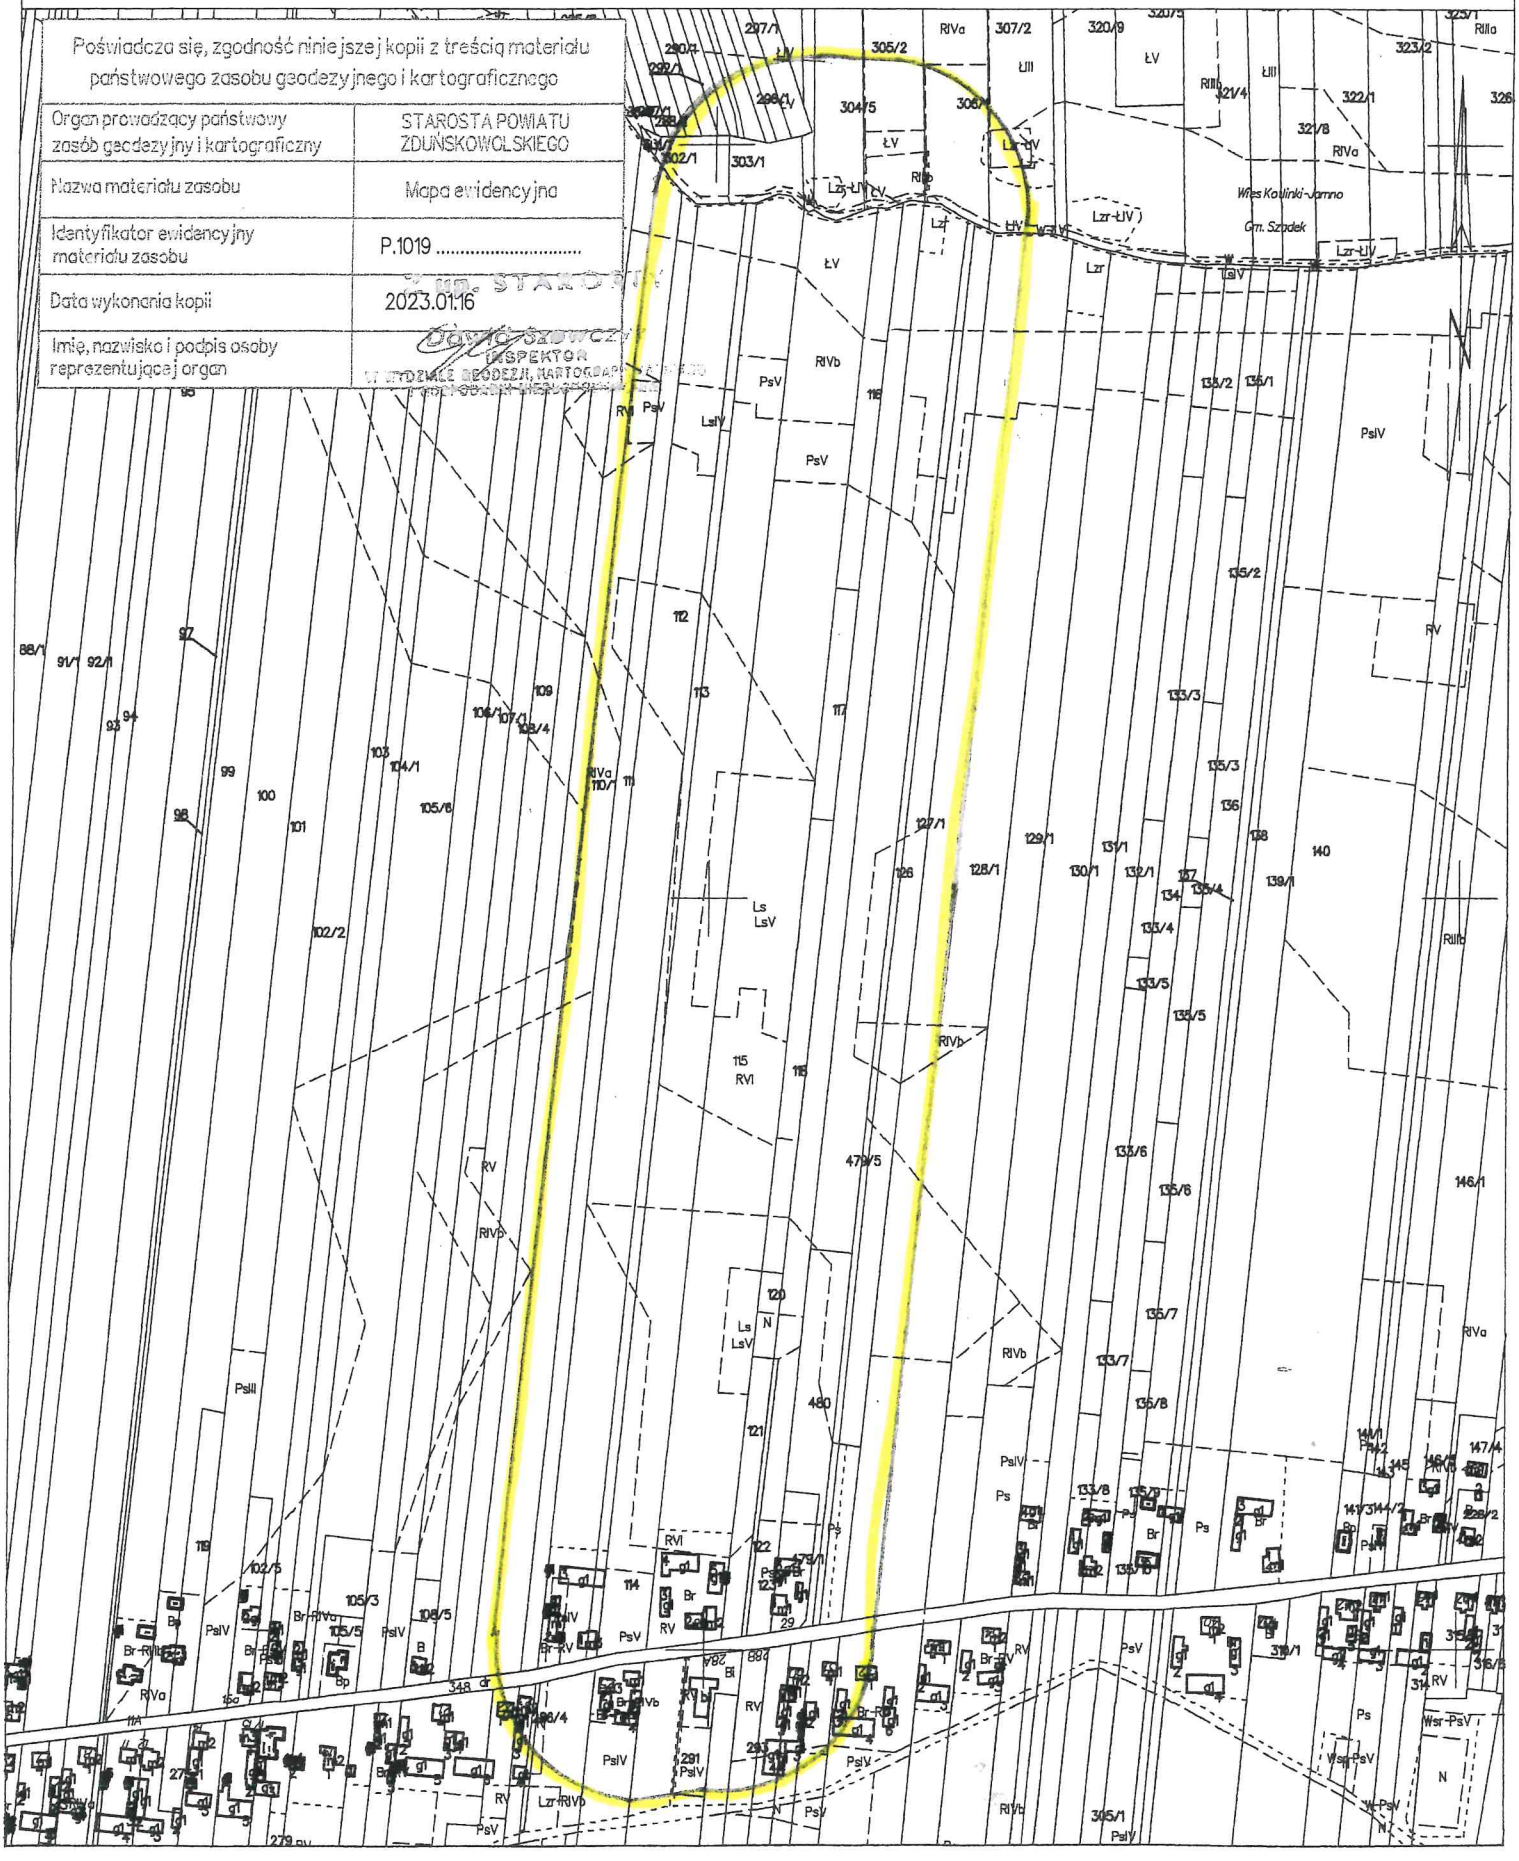
Organ prowadzący państwowy zasób geodezyjny i kartograficzny	STAROSTA POWIATU ZDUŃSKOWOLSKIEGO
Nazwa materiału zasobu	Mapa ewidencyjna
Identyfikator ewidencyjny materiału zasobu	P.1019 .....
Data wykonania kopii	2023.01.16
Imię, nazwisko i podpis osoby reprezentującej organ	STAROSTA INSPEKTOR WYDZIAŁU GEODEZJI, KARTOGRAFII I GOSPODARKI NIERUCHOMOŚCIAMI