


MAPA EWIDENCJI GRUNTÓW I BUDYNKÓW
obr. Krokocice 0011: dz. 269
SKALA 1:1000

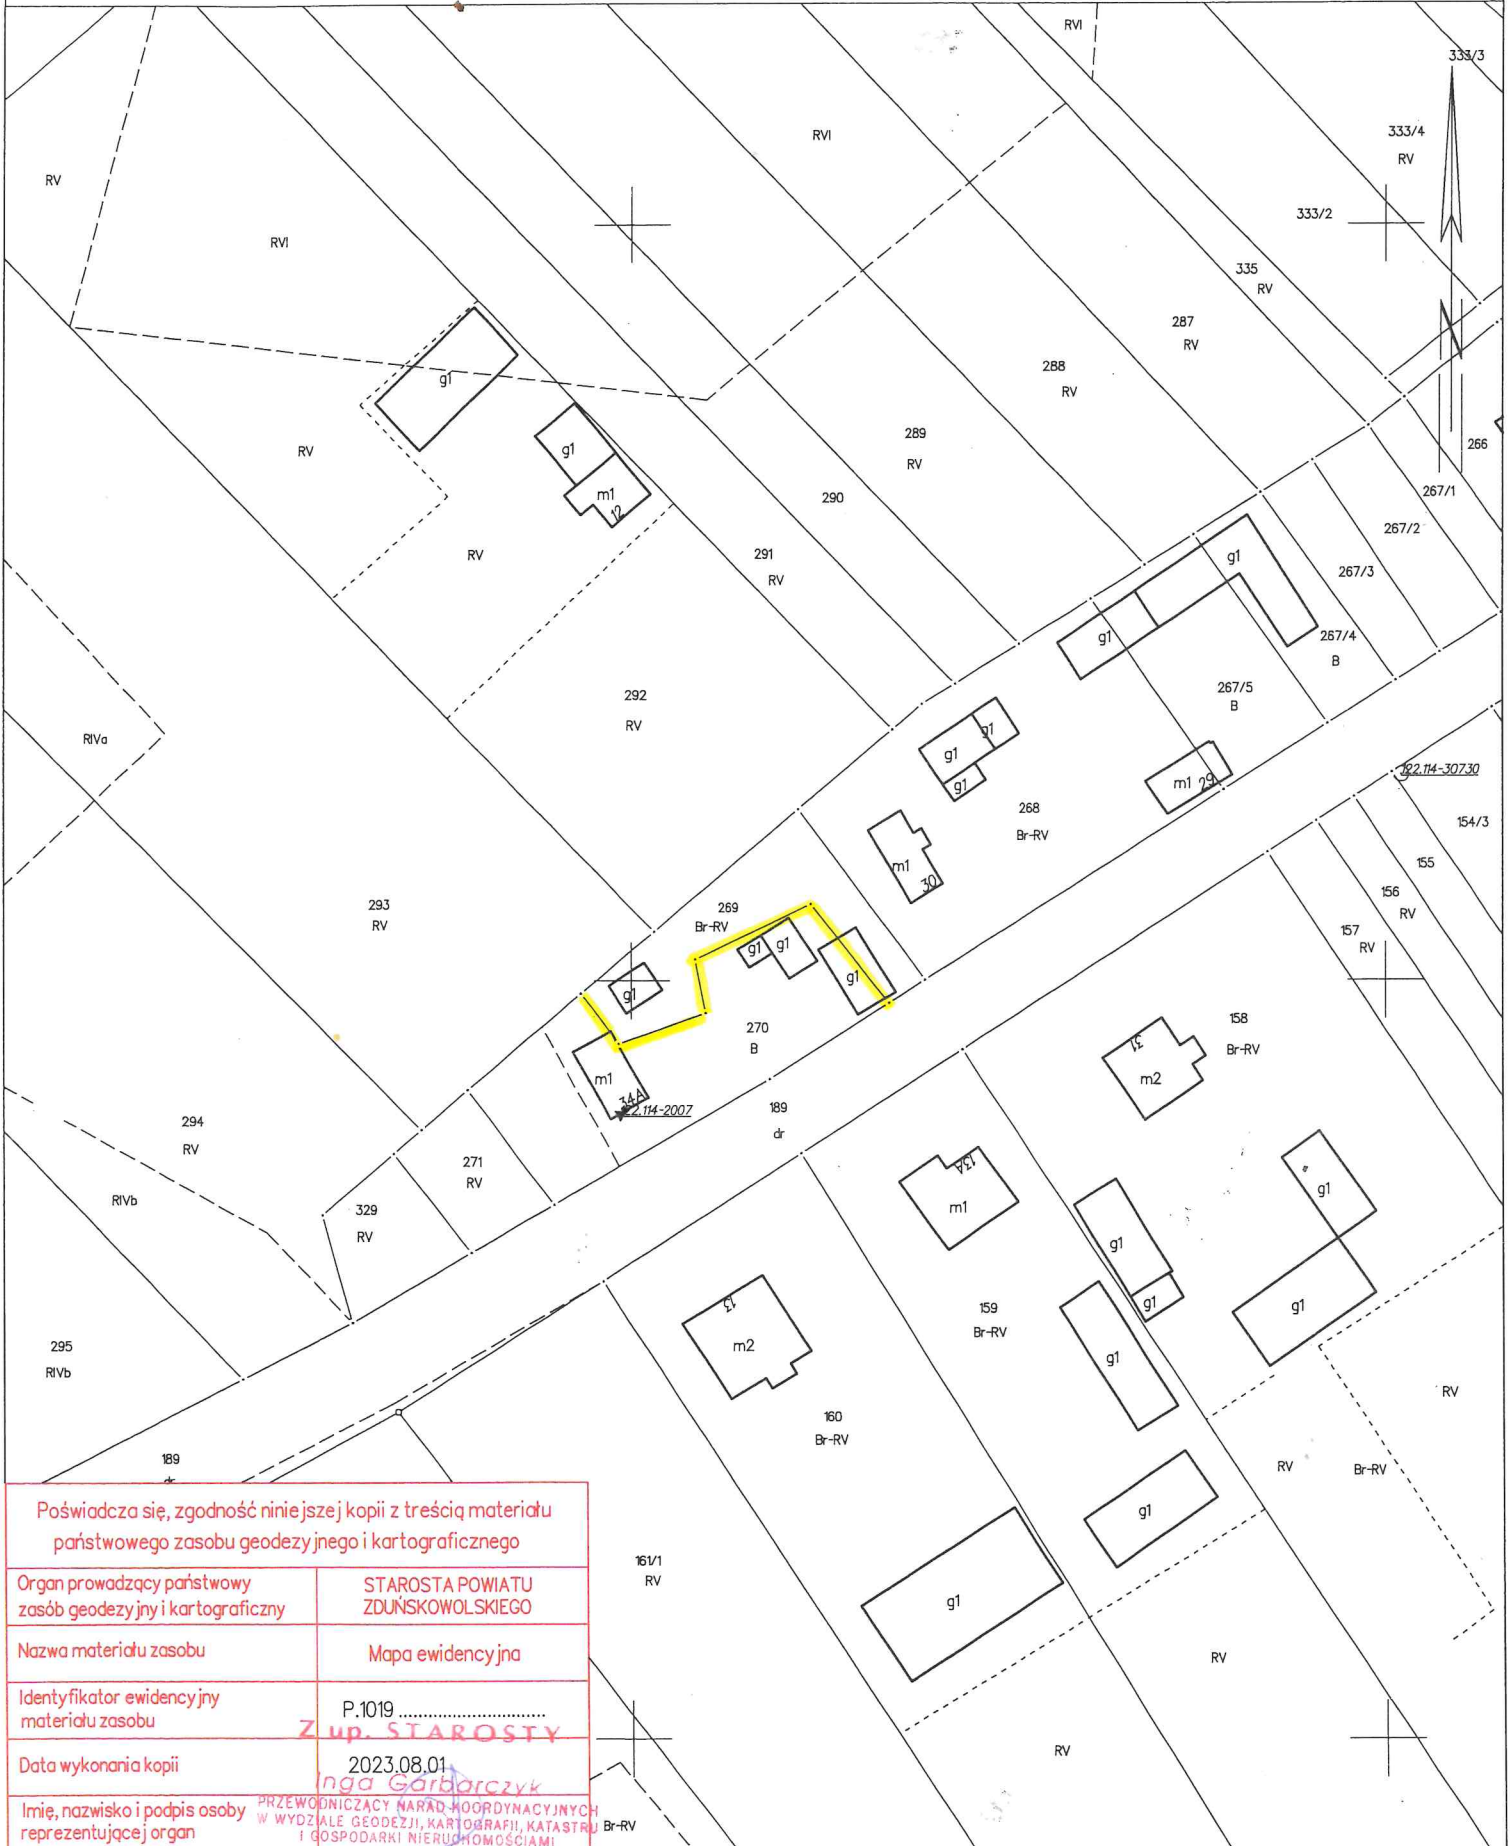

Poświadczam, że niniejsza kopia jest zgodna z treścią materiału państwowego zasobu geodezyjnego i kartograficznego

Organ prowadzący państwowy zasób geodezyjny i kartograficzny	STAROSTA POWIATU ZDUŃSKOWOLSKIEGO
Nazwa materiału zasobu	Mapa ewidencyjna
Identyfikator ewidencyjny materiału zasobu	P.1019 Z up. STAROSTY
Data wykonania kopii	2023.08.01 Inga Garbarczyk
Imię, nazwisko i podpis osoby reprezentującej organ	PRZEWODNICZĄCY NARADY KOORDYNACYJNYCH W WYDZIALE GEODEZJI, KARTOGRAFII, KATASTRU I GOSPODARKI NIERUCHOMOŚCIAMI Br-RV