


MIEJSCOWY PLAN ZAGOSPODAROWANIA PRZESTRZENNEGO
DLA CZĘŚCI DZIAŁKI NR 280/4 POŁOŻONEJ W OBRĘBIE DZIADKOWICE
W GMINIE I MIEŚCIE SZADEK

ZAŁĄCZNIK DO UCHWAŁY NR X/47/2024
RADY GMINY I MIASTA SZADEK Z DNIA 27 LISTOPADA 2024 ROKU

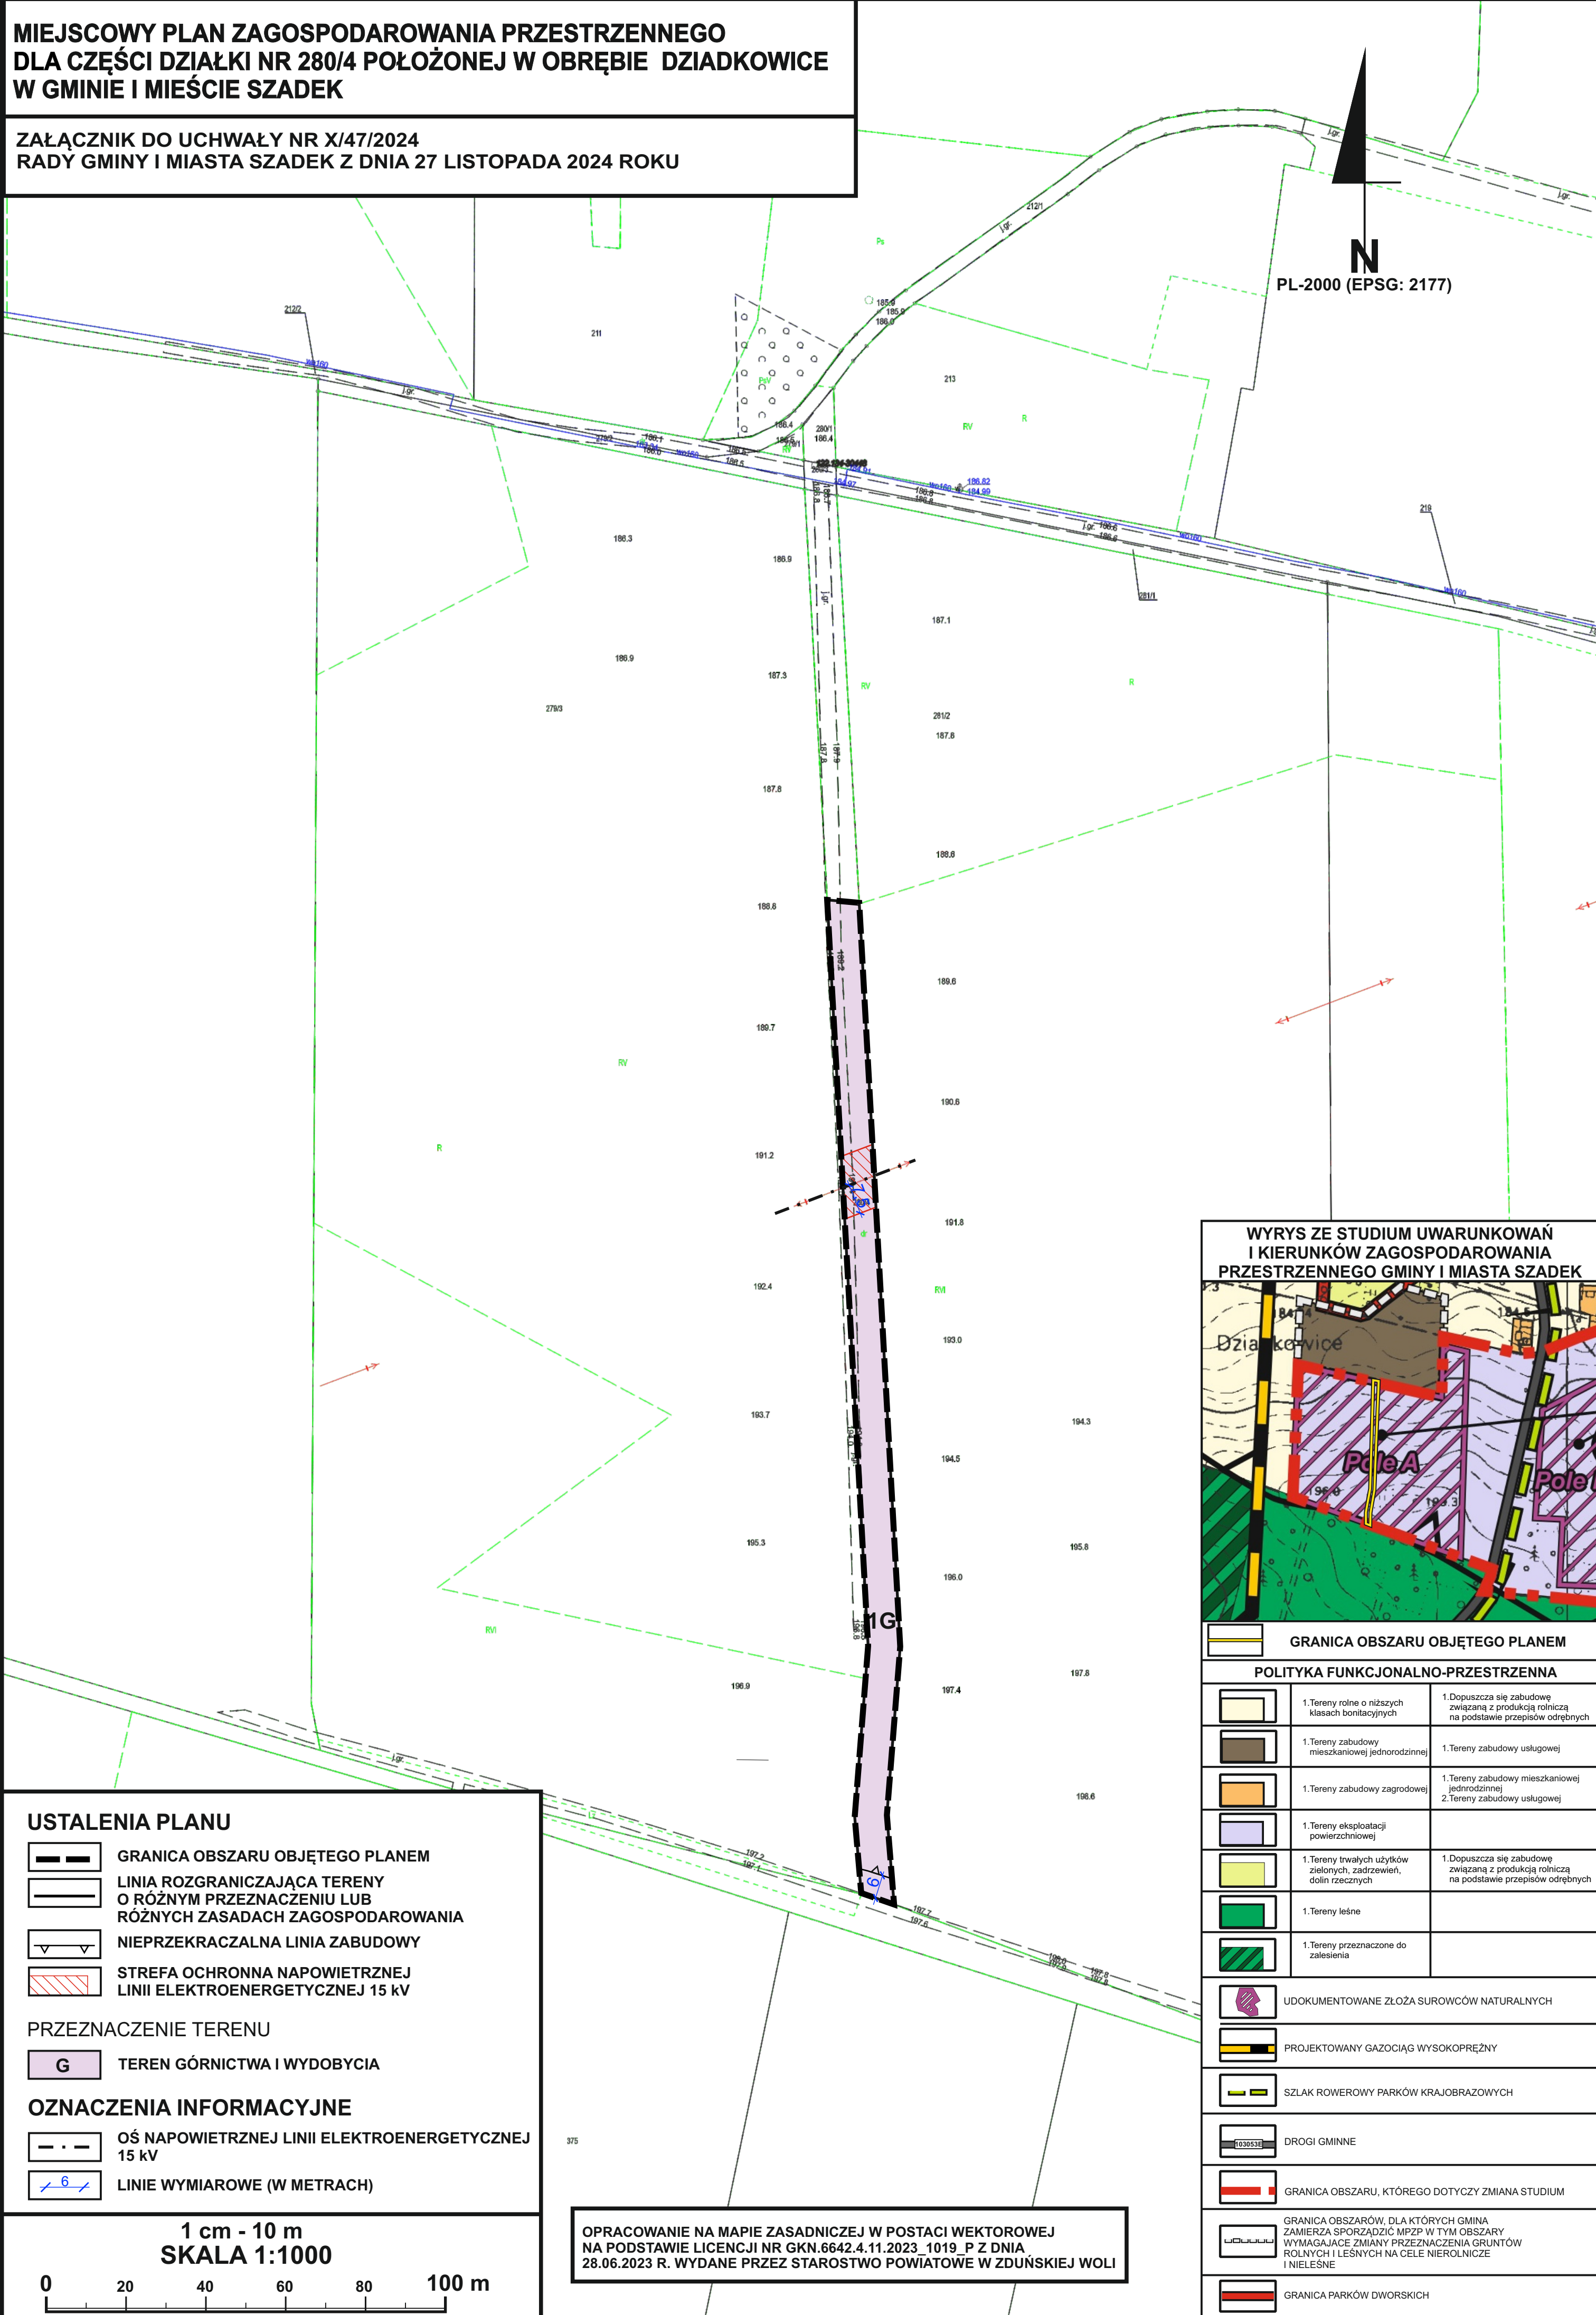

WYRYS ZE STUDIUM UWARUNKOWAŃ
I KIERUNKÓW ZAGOSPODAROWANIA
PRZESTRZENNEGO GMINY I MIASTA SZADEK

GRANICA OBSZARU OBJĘTEGO PLANEM		
POLITYKA FUNKCJONALNO-PRZESTRZENNA		
	1.Tereny rolne o niższych klasach bonitacyjnych	1.Dopuszcza się zabudowę związaną z produkcją rolniczą na podstawie przepisów odrębnych
	1.Tereny zabudowy mieszkaniowej jednorodzinnej	1.Tereny zabudowy usługowej
	1.Tereny zabudowy zagrodowej	1.Tereny zabudowy mieszkaniowej jednorodzinnej 2.Tereny zabudowy usługowej
	1.Tereny eksploatacji powierzchniowej	
	1.Tereny trwałych użytków zielonych, zadrzewień, dolin rzecznych	1.Dopuszcza się zabudowę związaną z produkcją rolniczą na podstawie przepisów odrębnych
	1.Tereny leśne	
	1.Tereny przeznaczone do zalesienia	
UDOKUMENTOWANE ZŁOŻA SUROWCÓW NATURALNYCH		
PROJEKTOWANY GAZOCIĄG WYSOKOPRĘŻNY		
SZLAK ROWEROWY PARKÓW KRAJOBRAZOWYCH		
DROGI GMINNE		
GRANICA OBSZARU, KTÓREGO DOTYCZY ZMIANA STUDIUM		
GRANICA OBSZARÓW, DLA KTÓRYCH GMINA ZAMIERZA SPORZĄDZIĆ MPZP W TYM OBSZARZYM WYMAGAJĄCE ZMIANY PRZEZNACZENIA GRUNTÓW ROLNYCH I LEŚNYCH NA CELE NIEROLNICZE I NIELEŚNE		
GRANICA PARKÓW DWORSKICH		

OPRACOWANIE NA MAPIE ZASADNICZEJ W POSTACI WEKTOROWEJ
NA PODSTAWIE LICENCJI NR GKN.6642.4.11.2023 1019_P Z DNIA
28.06.2023 R. WYDANE PRZEZ STAROSTWO POWIATOWE W ZDUŃSKIEJ WOLI

USTALENIA PLANU

GRANICA OBSZARU OBJĘTEGO PLANEM

LINIA ROZGRANICZAJĄCA TERENY
O RÓŻNYM PRZEZNACZENIU LUB
RÓŻNYCH ZASADACH ZAGOSPODAROWANIA

NIEPRZEKRACZALNA LINIA ZABUDOWY

STREFA OCHRONNA NAPIĘTOWEJ
LINII ELEKTROENERGETYCZNEJ 15 kV

PRZEZNACZENIE TERENU

TEREN GÓRNICTWA I WYDOBYCIA

OZNACZENIA INFORMACYJNE

OŚ NAPIĘTOWEJ LINII ELEKTROENERGETYCZNEJ
15 kV

LINIE WYMIAROWE (W METRACH)

1 cm - 10 m
SKALA 1:1000

020406080100 m